



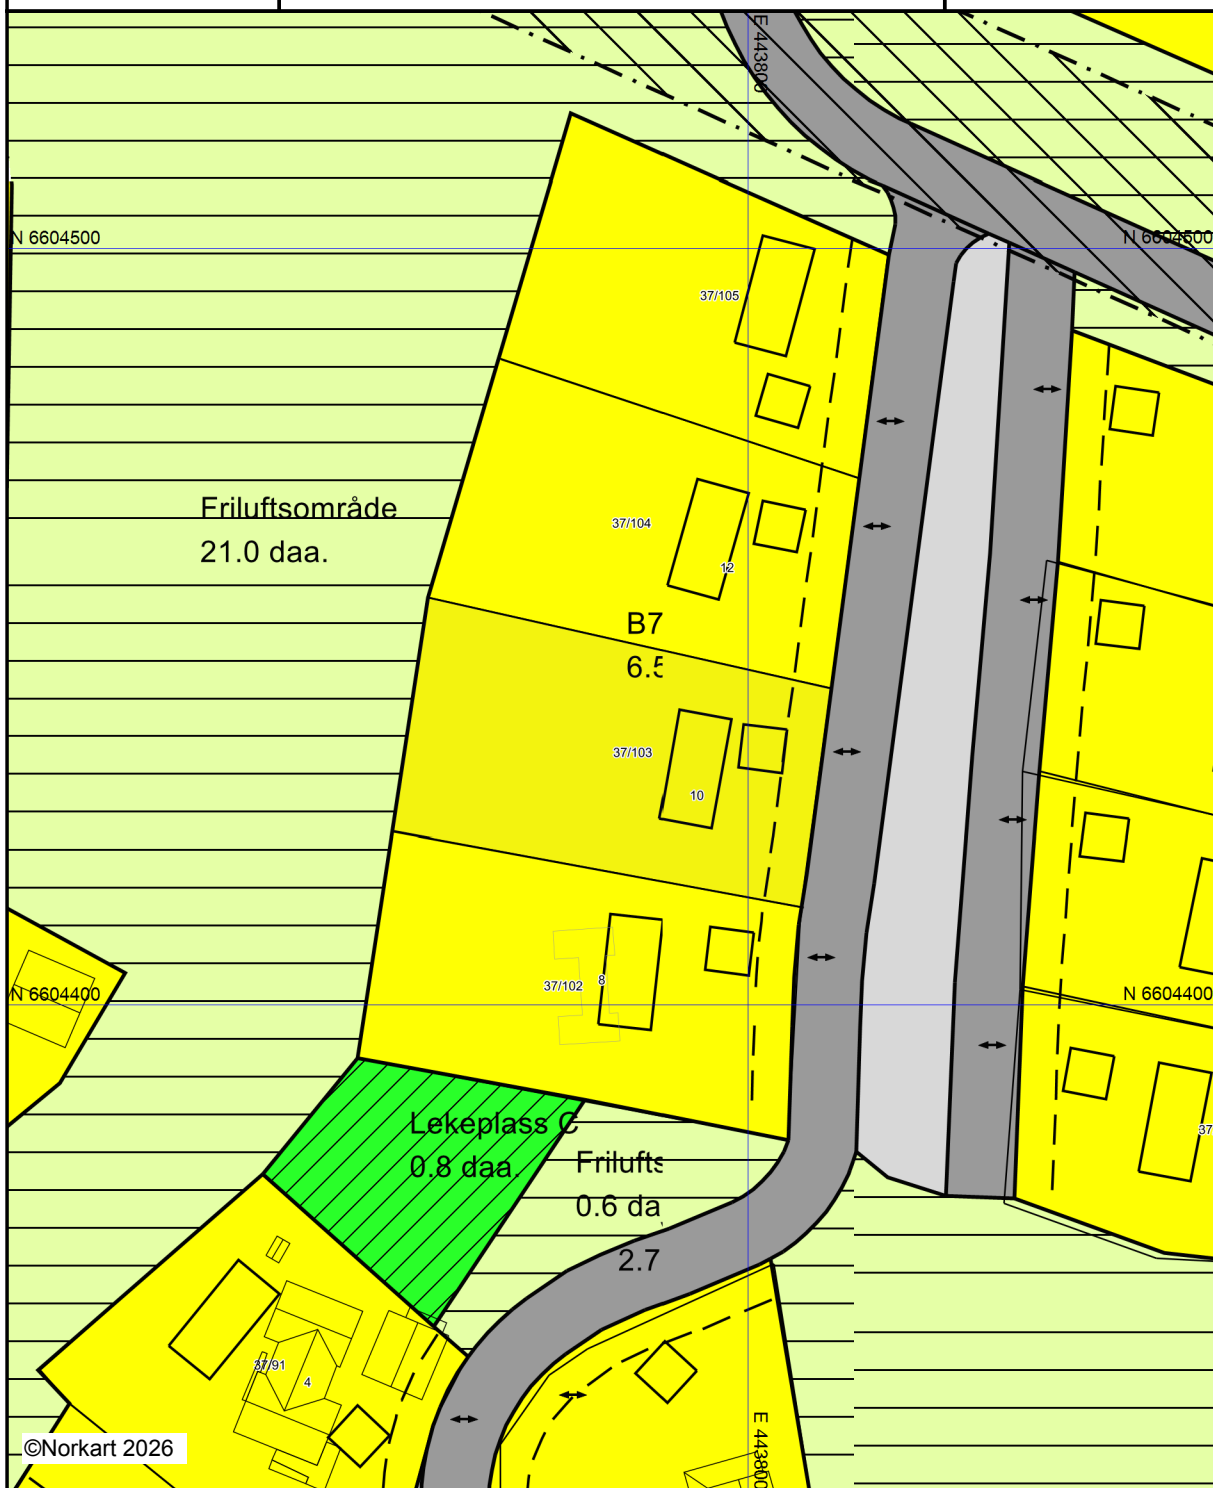
Vinje kommune

Reguleringsplankart

Eiendom: 37/103
Adresse: Juvbakkstubben 10
Utskriftsdato: 05.01.2026
Målestokk: 1:1000



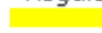
UTM-32



Kartet er produsert fra kommunens beste digitale kartbaser for området og inneholder viktige opplysninger om eiendommen og området omkring. Presentasjonen av informasjon er i samsvar med nasjonal standard. Kartet kan inneholde feil, mangler eller avvik i forhold til kravene i oppgitt standard. Kartet kan ikke benyttes til andre formål enn det formålet det er utlevert til uten samtykke fra kommunen jf. lov om åndsverk.

Tegnforklaring

Reguleringsplan-Byggeområde (PBL1985 § 2)

 Område for bustader med tilhøyrande anlegg

Reguleringsplan-Offentlege trafikkområde (PBL1985 § 2)

 
 Kjøreveg

 Anna veggrunn

Reguleringsplan-Fareområde (PBL1985 § 25)

 Høgspenningsanlegg (høgspenlinje, transformatorstasjon)

Reguleringsplan - Spesialområde (PBL1985 § 2)

 Friluftsområde (på land)

Reguleringsplan-Fellesområde (PBL1985 § 2)

 Felles leikeareal for barn

Reguleringsplan - Felles for PBL 1985 og 2007

 Regulerings- og utbyggingsplanområde

 Planen si avgrensing

 Faresonegrense

 Formålsgrense

 Regulert tomtegrense

 Byggjegrænse

 Planlagt busetnad

 Avkjørsel

Abc Regulerings- og utbyggingsplan - påskrift