

Oversiktskart



Adresse:
Gnr/Bnr: 4020/43/63/0/0

Målestokk: 1:500
Beregnet areal: 1291 m²
Referansesystem: EUREF89 UTM sone 33, 2d
Leveransedato: 07.04.2025



Matrikkelkart



Adresse:

Gnr/bnr: **4020/43/63/0/0**

Målestokk: 1:500

Beregnet areal: 1291 m²

Koordinatsystem: EUREF89 UTM sone 33, 2d

Leveransedato: 07.04.2025




Eiendomsgrenser i kartet har forskjellig nøyaktighet. I noen tilfeller vil det være påkrevd å klarlegge grensene etter matrikkelloven §17. Kommunen anbefaler tiltakshaver å klarlegge alle eiendommer med usikre grenser.

Sikre grenser i kartet: Heltrukne linjer (nøyaktighet 14 cm eller bedre)

Usikre grenser i kartet: Stiplede linjer (nøyaktighet dårligere enn 14 cm)

Usikre grenser bør klarlegges av kommunens Geodatakontor, før tiltak i marginal avstand fra grensa planlegges.

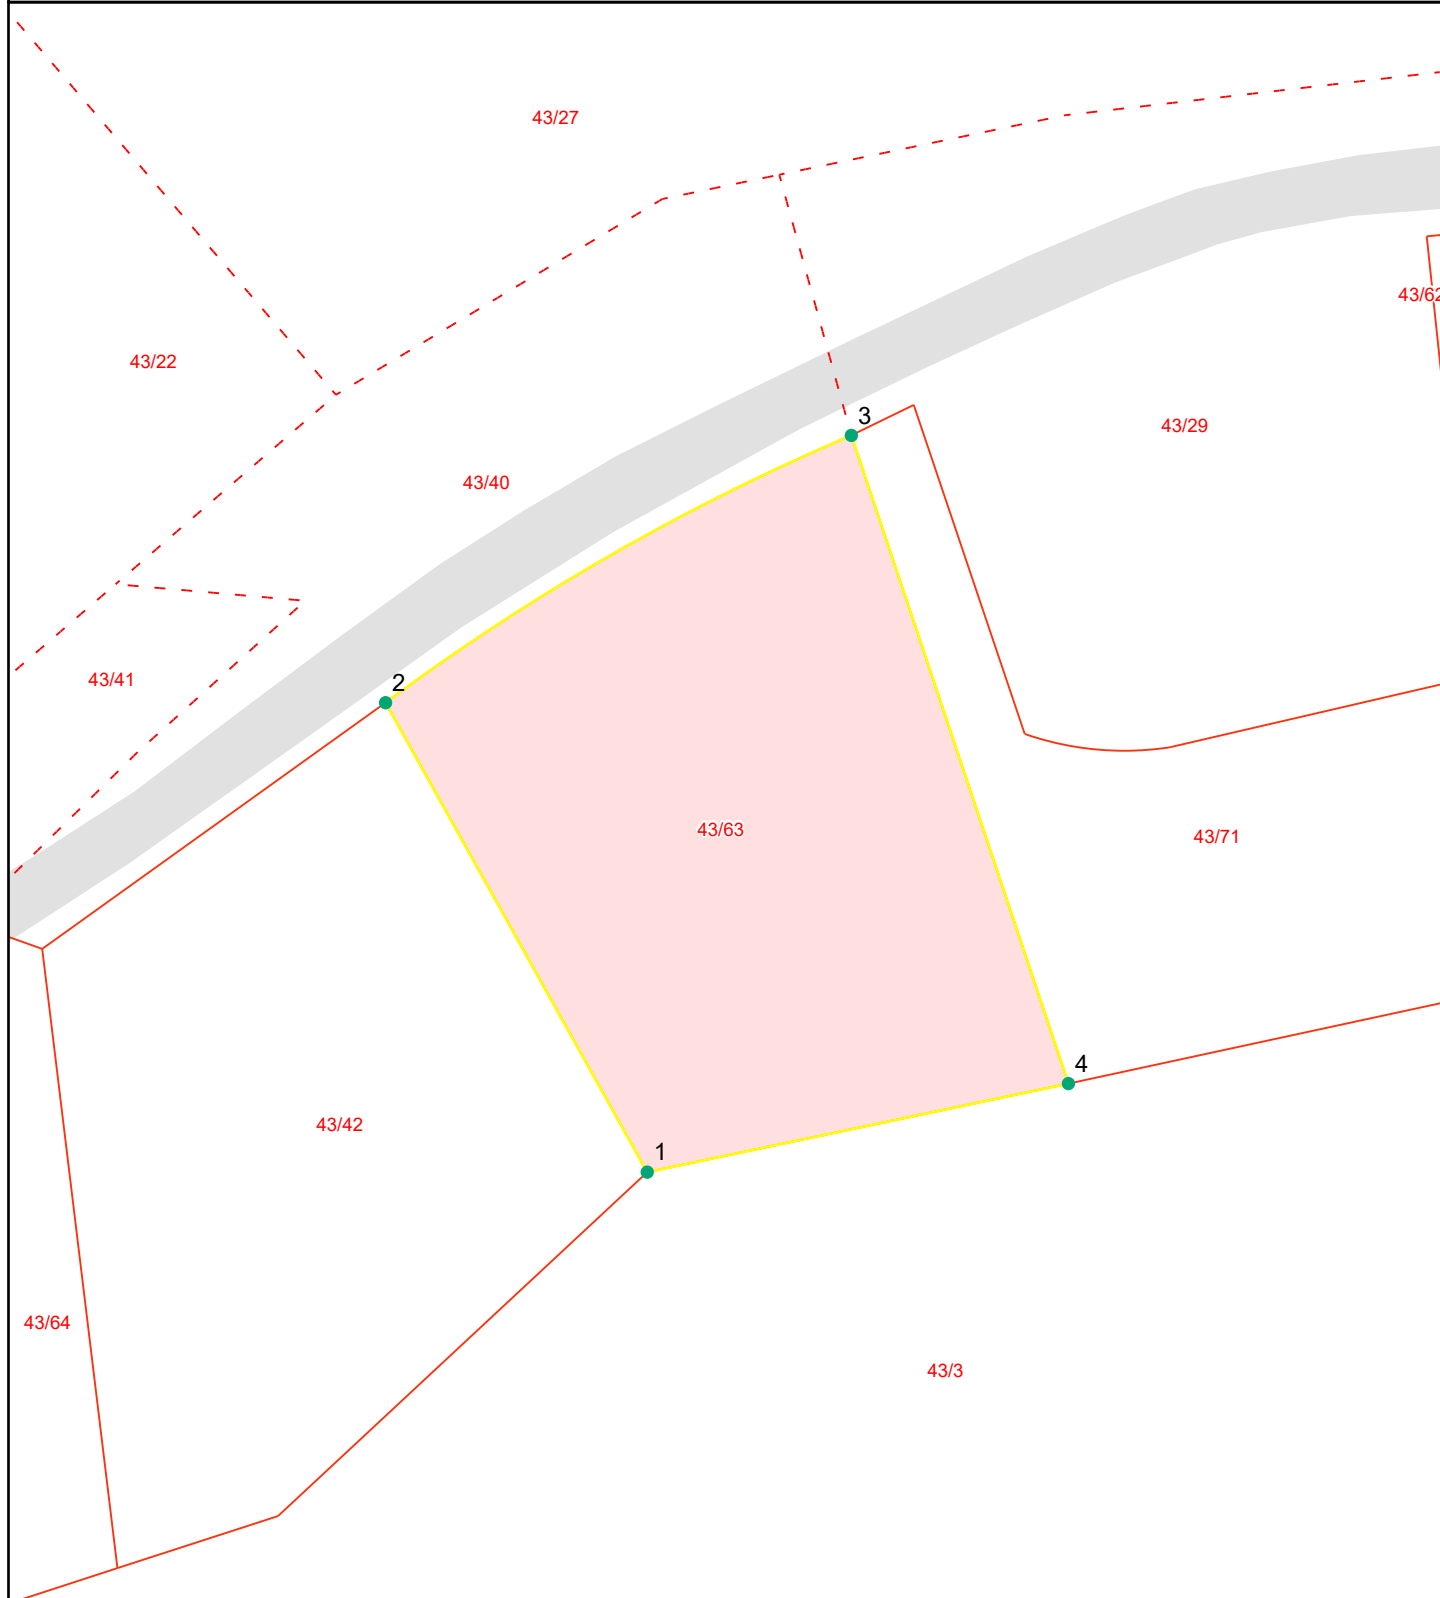

Grensepunktrapport

Beregnet areal: 1291 m2

Arealmerknad:

Koordinatsystem: EUREF89 UTM sone 33, 2d

Løpen	Nord	Øst	Grensemerke nedsatt i	Grensepunkttype	Målemetode	Nøyaktighet i cm	Lengde	Radius
1	6602356.89	162949.94	Ikke spesifisert	Ukjent	Totalstasjon	13	35.53	0
2	6602387.93	162932.63	Ikke spesifisert	Geometrisk hjelpepunkt	Totalstasjon	13	35.59	150.245
3	6602405.6	162963.43	Jord	Offentlig godkjent grensemerke	GPS Fasemåling RTK	10	45.19	0
4	6602362.75	162977.79	Jord	Bolt	GPS Fasemåling RTK	10	28.46	0