



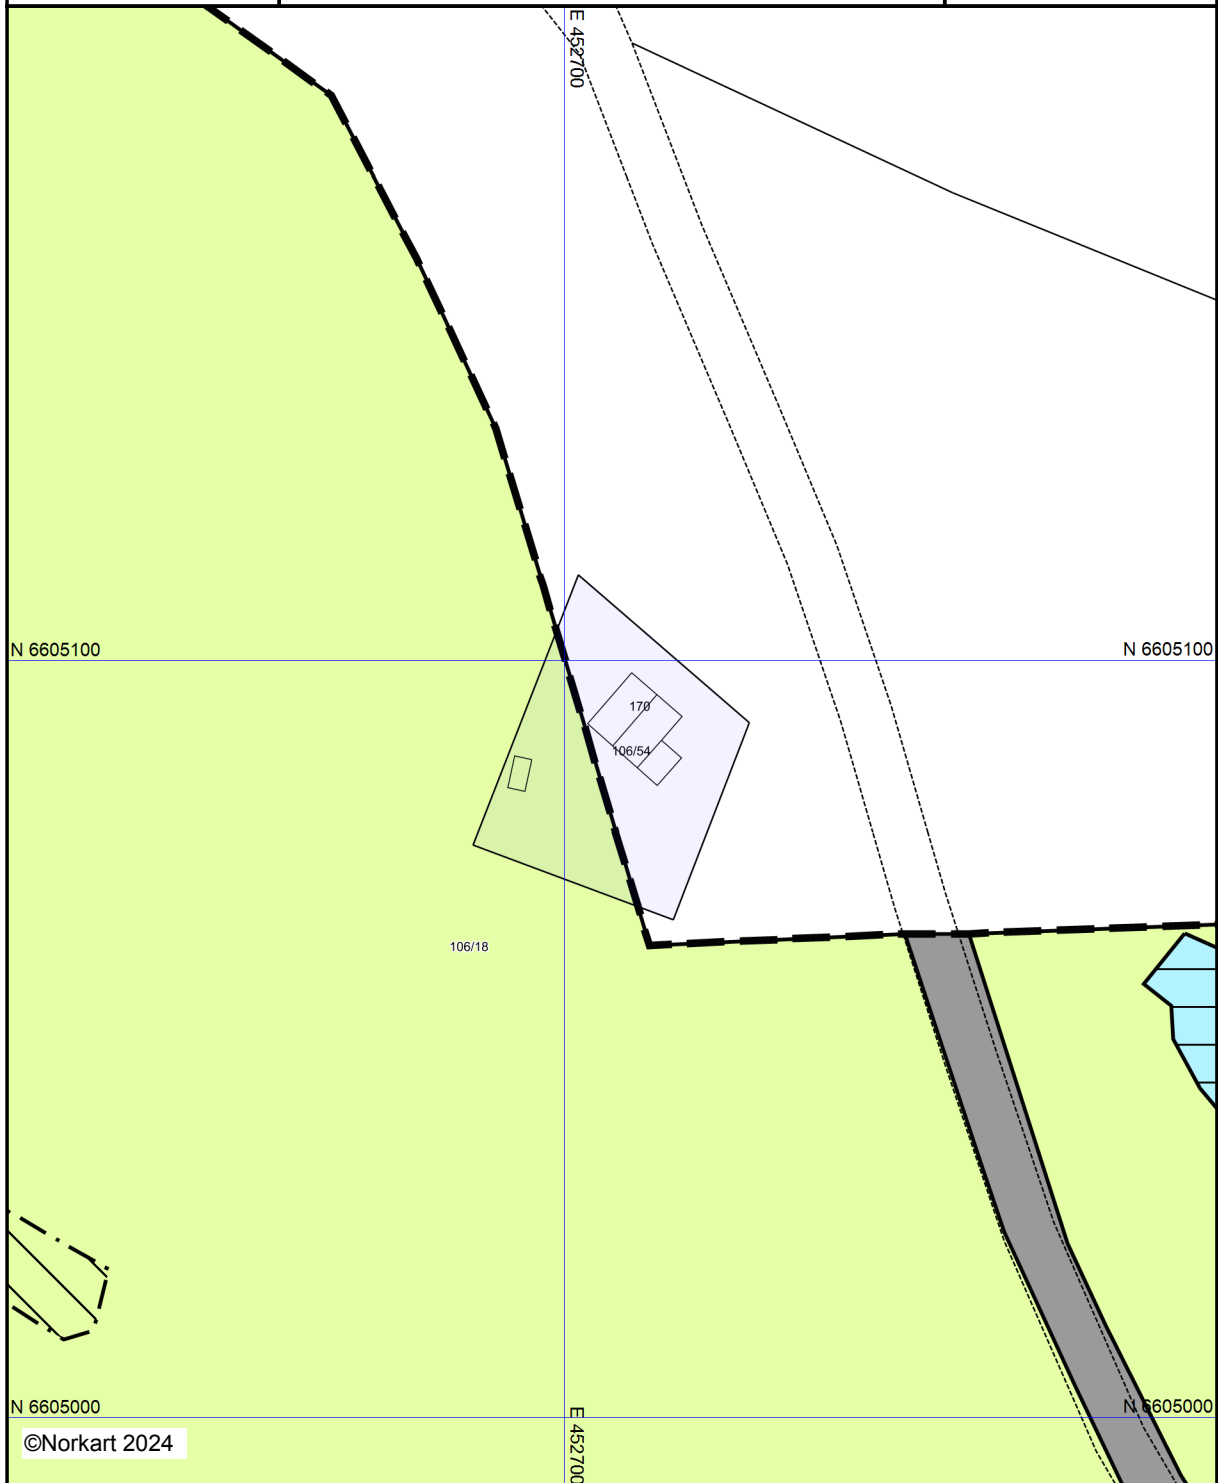
Vinje kommune

Reguleringsplankart

Eiendom: 106/54
Adresse: Kyrkjevegen 170
Utskriftsdato: 06.09.2024
Målestokk: 1:1000



UTM-32

 


©Norkart 2024

 
Kartet er produsert fra kommunens beste digitale kartbaser for området og inneholder viktige opplysninger om eiendommen og området omkring. Presentasjonen av informasjon er i samsvar med nasjonal standard. Kartet kan inneholde feil, mangler eller avvik i forhold til kravene i oppgitt standard. Kartet kan ikke benyttes til andre formål enn det formålet det er utlevert til uten samtykke fra kommunen jf. lov om åndsverk.

Tegnforklaring

Reguleringsplan-Landbruksområde (PBL1985

 Område for jord- og skogbruk

 
Reguleringsplan-Offentlige trafikkområde (i

 Kjøreveg

Reguleringsplan-Fareområde (PBL1985 § 25

 Høgspenningsanlegg (høgspenningelinje, transfo)

Reguleringsplan - Spesialområde (PBL1985 .

 Friluftsområde i sjø og vassdrag

Reguleringsplan - Felles for PBL 1985 og 20

 Regulerings- og utbyggingsplanområde

 Planen si avgrensning

 Faresonegrense

 Formålsgrense