

Oversiktskart



Adresse: Jønbulia 36, 3804 Bø I Telemark


Gnr/Bnr: 4020/9/122/0/0

Målestokk: 1:500

Beregnet areal: 959 m²

Referansesystem: EUREF89 UTM sone 32, 2d

Leveransdato: 15.04.2026

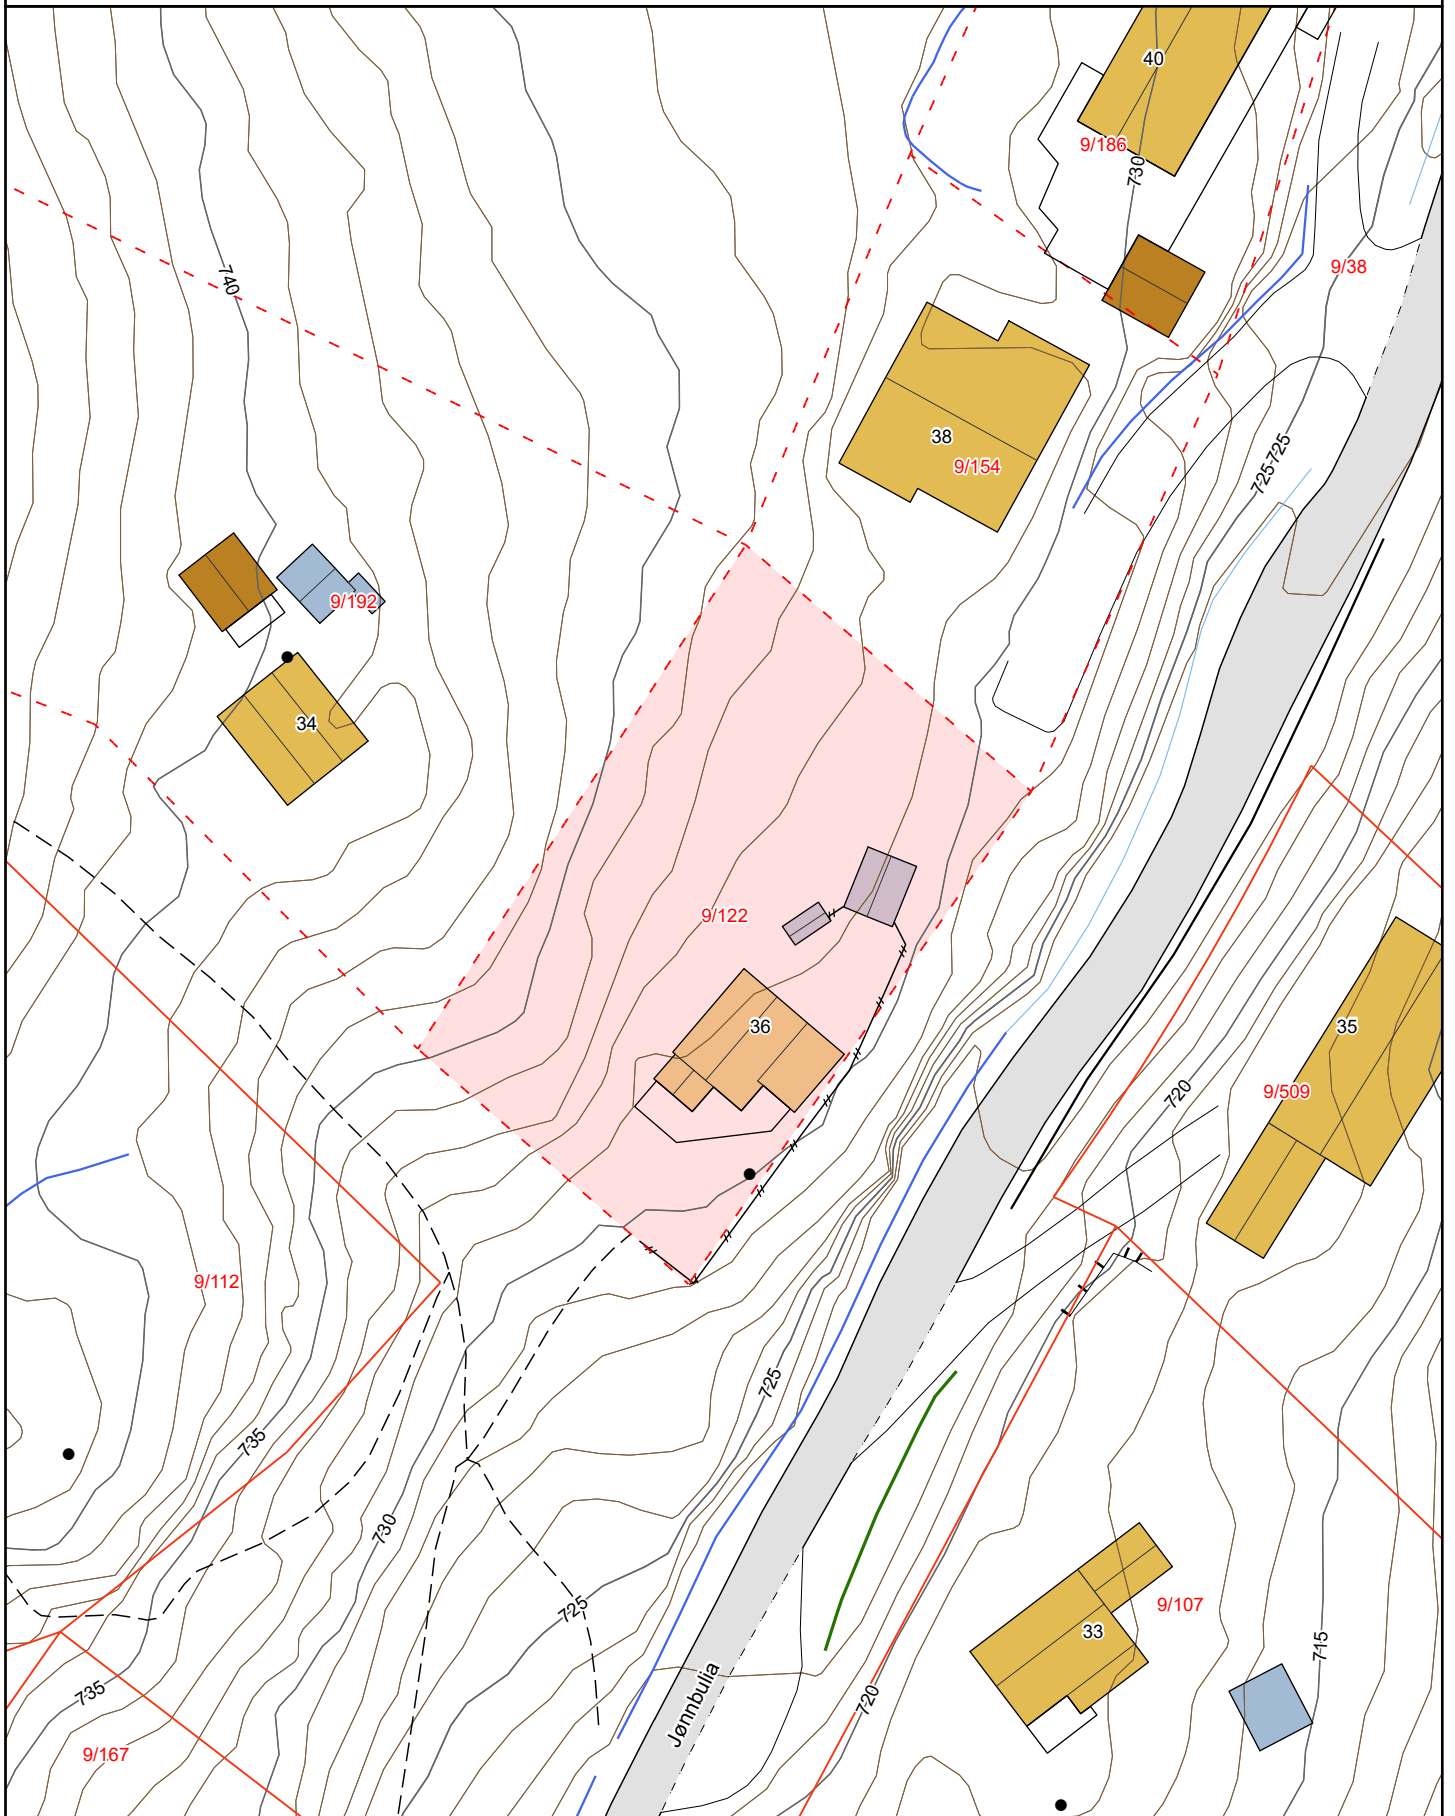

Matrikkelkart



Adresse: **Jønbulia 36, 3804 Bø I Telemark**

Gnr/bnr: **4020/9/122/0/0**

Målestokk: 1:500

Beregnet areal: 959 m²

Koordinatsystem: EUREF89 UTM sone 32, 2d

Leveransedato: 15.04.2026




Eiendomsgrenser i kartet har forskjellig nøyaktighet. I noen tilfeller vil det være påkrevd å klarlegge grensene etter matrikkelloven §17. Kommunen anbefaler tiltakshaver å klarlegge alle eiendommer med usikre grenser.

Sikre grenser i kartet: Heltrukne linjer (nøyaktighet 14 cm eller bedre)

Usikre grenser i kartet: Stiplede linjer (nøyaktighet dårligere enn 14 cm)

Usikre grenser bør klarlegges av kommunens Geodatakontor, før tiltak i marginal avstand fra grensa planlegges.

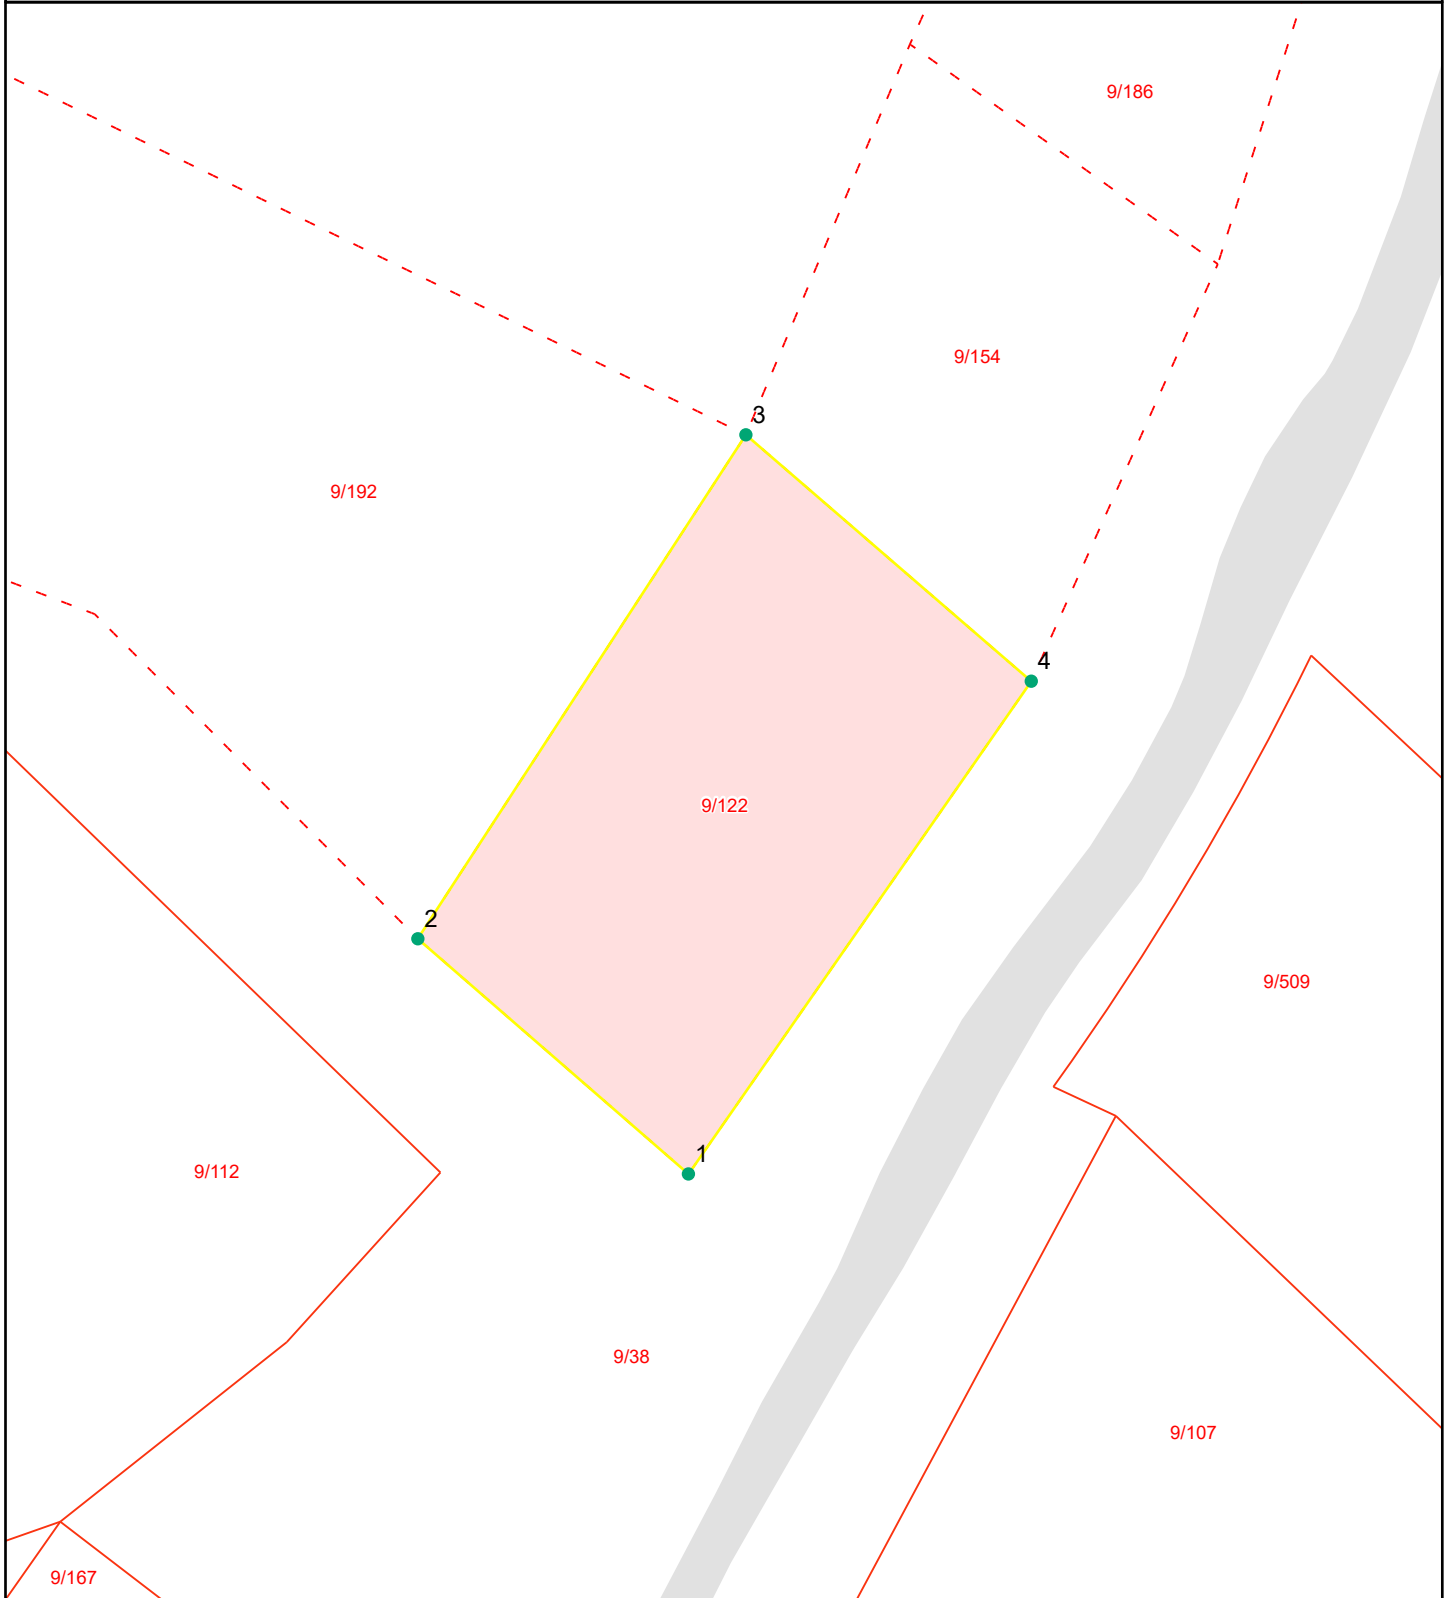

Grensepunkttrappport

Beregnet areal: 959 m²

Arealmerknad:

Koordinatsystem: EUREF89 UTM sone 32, 2d

Løpen	Nord	Øst	Grensemerke nedsatt i	Grensepunkttype	Målemetode	Nøyaktighet i cm	Lengde	Radius
1	6593338.65	501080.92	Ikke spesifisert	Ukjent	Aerotriangulert	200	23.74	0
2	6593354.2	501063.03	Ikke spesifisert	Ukjent	Aerotriangulert	200	39.81	0
3	6593387.52	501084.72	Ikke spesifisert	Ukjent	Aerotriangulert	200	24.96	0
4	6593371.23	501103.59	Ikke spesifisert	Ukjent	Aerotriangulert	200	39.75	0