
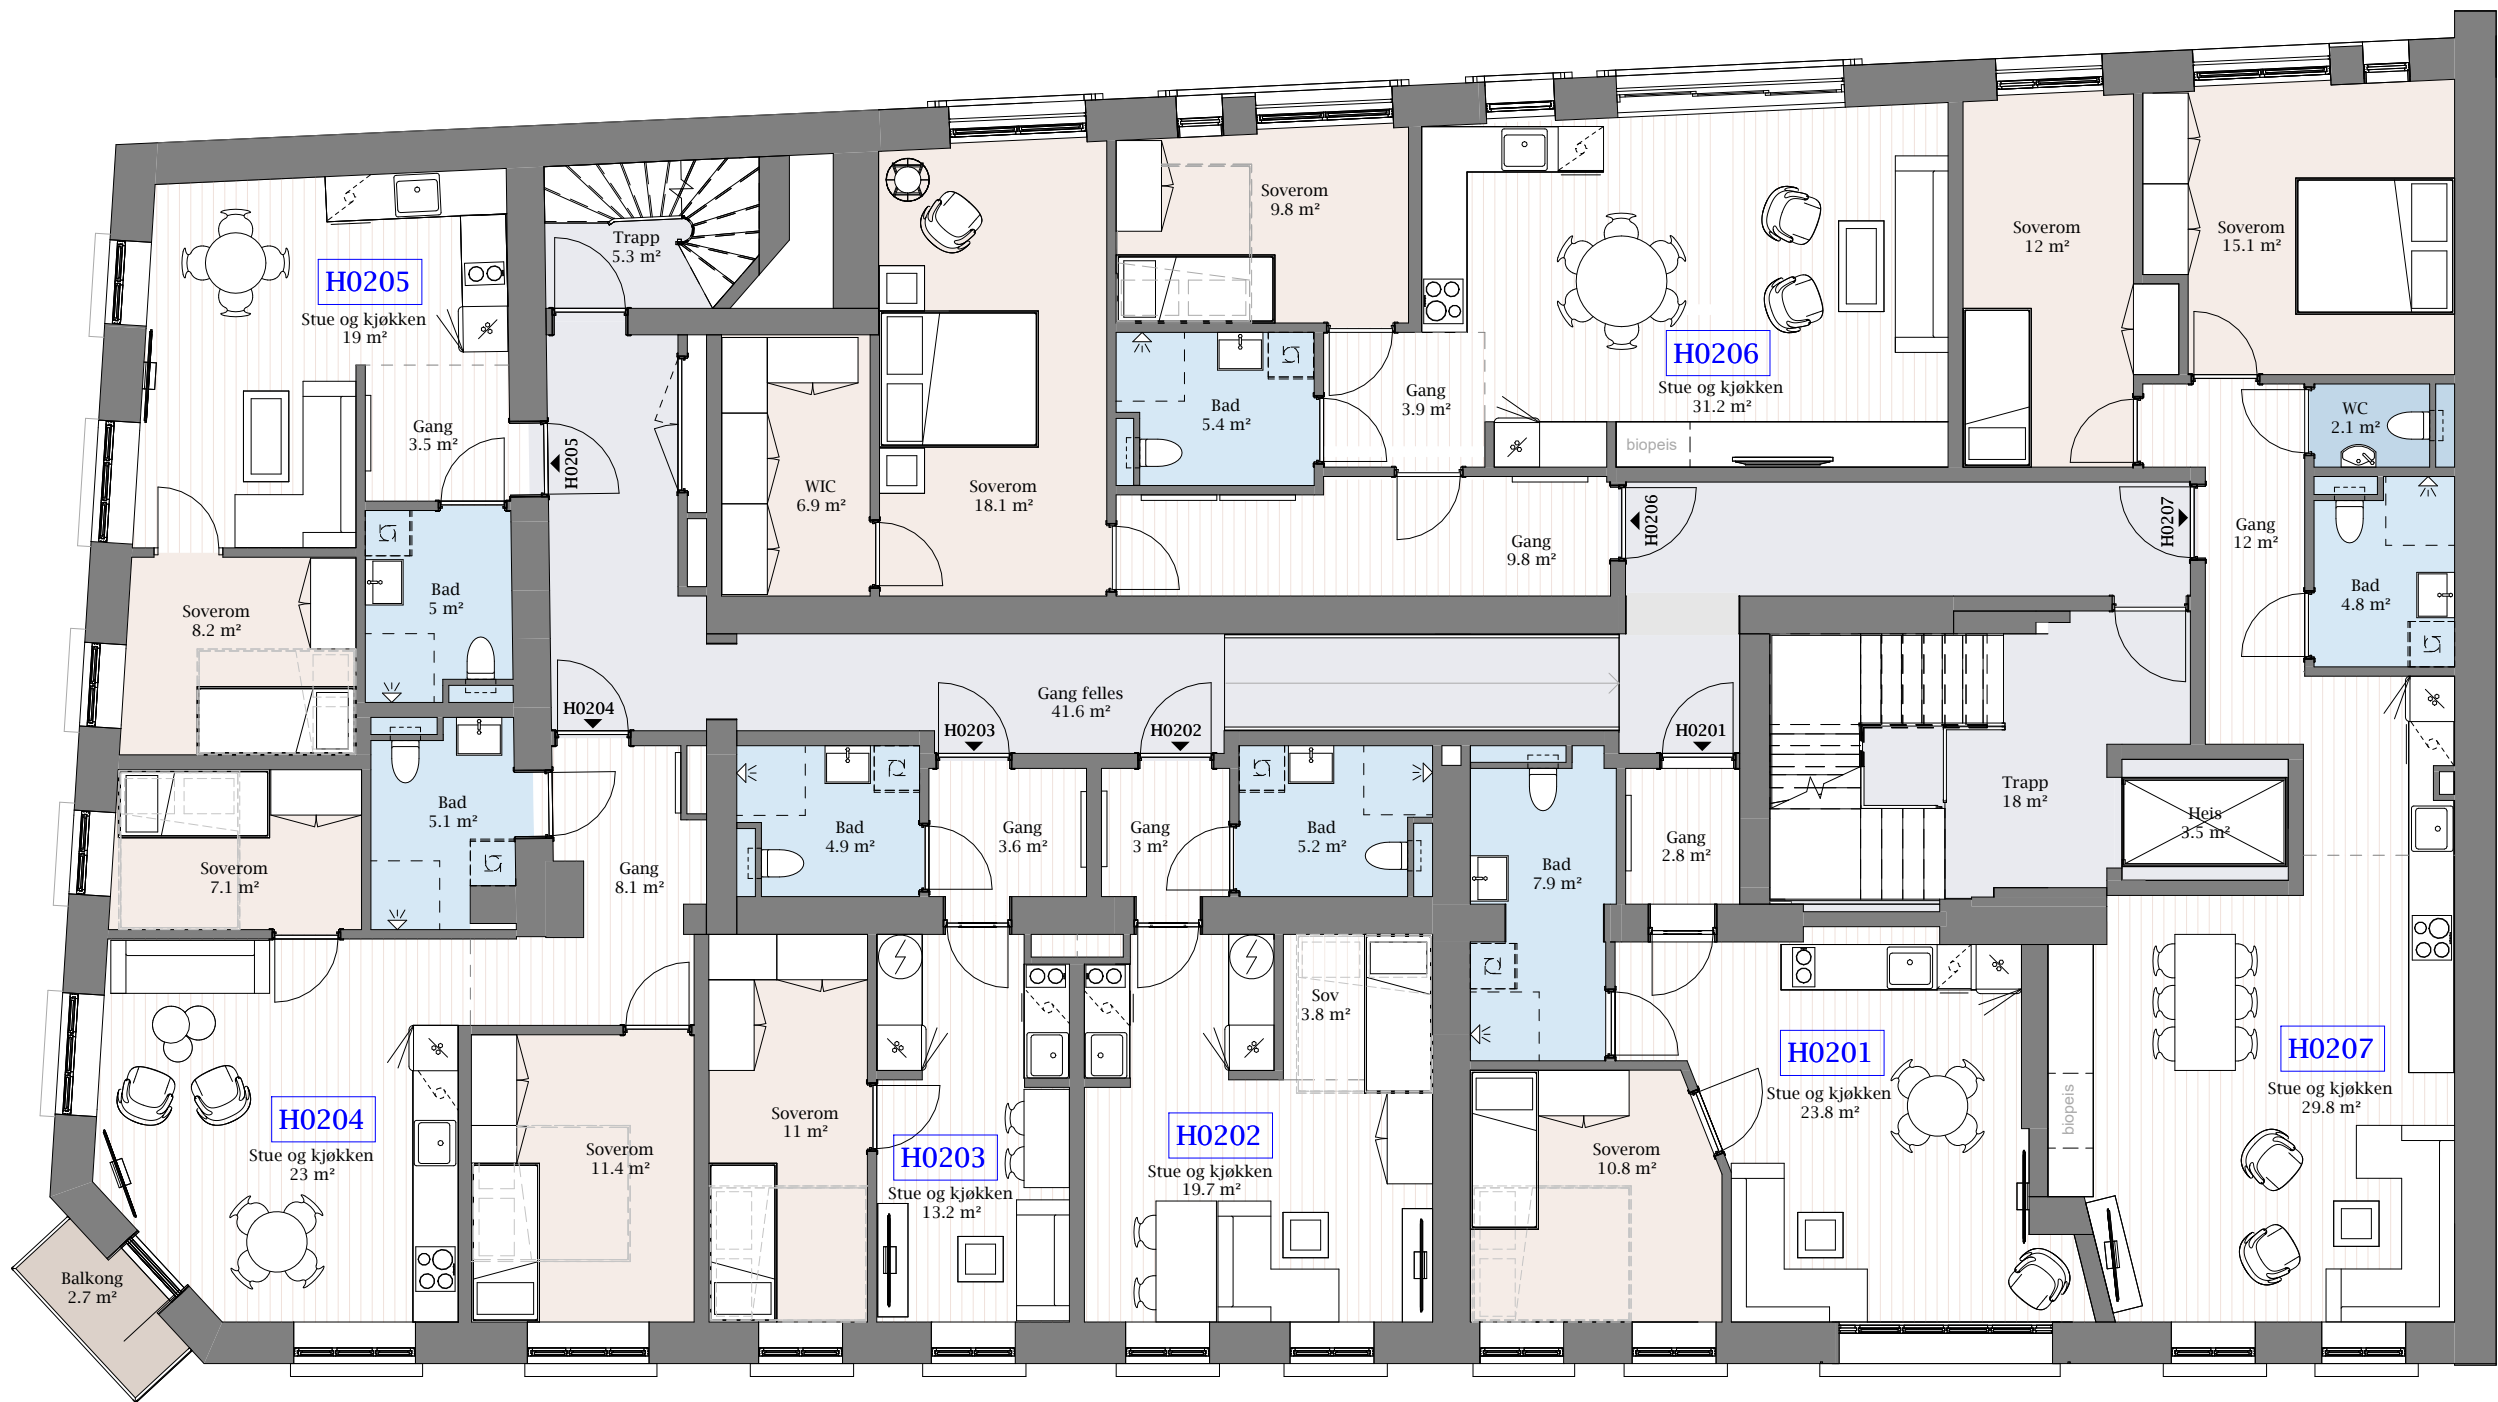


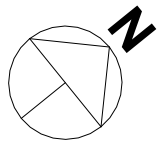

OBS! Dette er en tilpasning til eksisterende bygg. Det kan forekomme endringer i planløsningene og arealene i detaljprosjekteringsfasen.

Nr.	Rev.	Dato	sign
-----	------	------	------

Tiltakshaver			
--------------	--	--	--

**Central Utleie
DA**

Gnr/Bnr:
244/102

Prosjekt

Storgata 24

Prosjektstatus
Forprosjekt / Forsalg

Tegningsnavn
**Salgstegning -
Plan 2.etg**

Prosjektdato 01/04/25	Prosjektnr. 23050
--------------------------	-----------------------------

Revisjonsdato

Tegnet av JN	Kontrollert av RUH
-----------------	-----------------------

Tegningsnummer
01-30

Målestokk 1 : 100	A3	Revisjon
-----------------------------	----	----------