
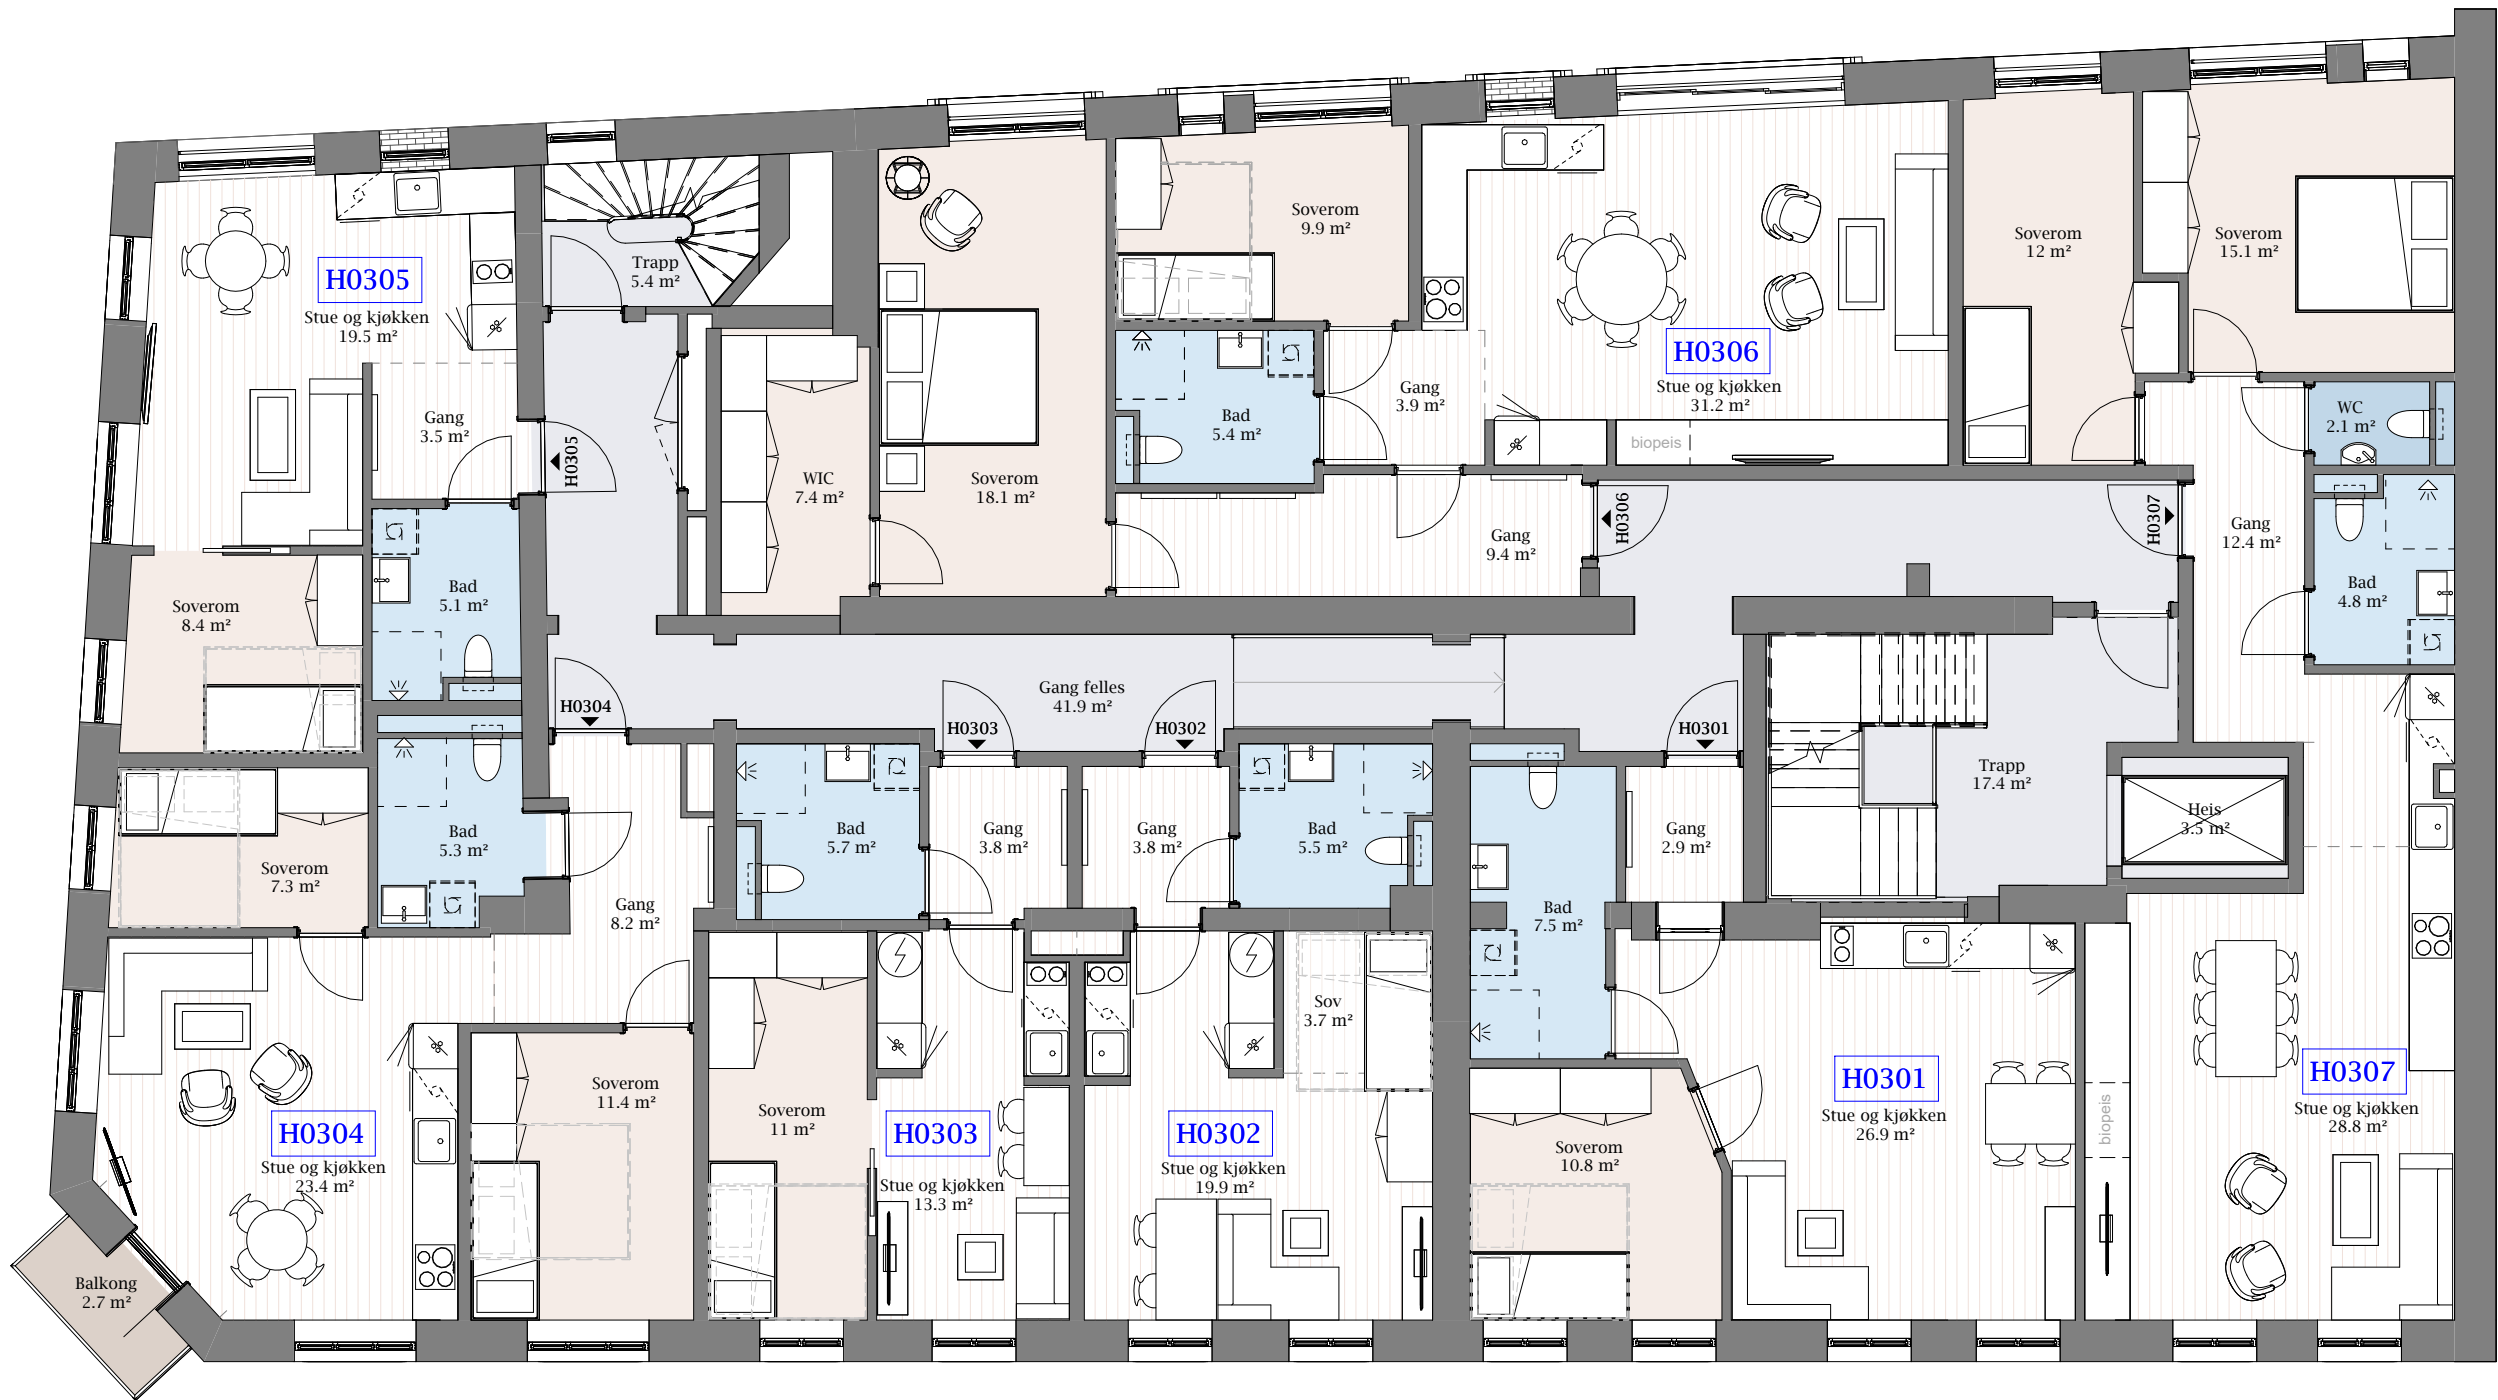


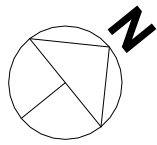

OBS! Dette er en tilpasning til eksisterende bygg. Det kan forekomme endringer i planløsningene og arealene i detaljprosjekteringsfasen.

Nr.	Rev.	Dato	sign
-----	------	------	------

Tiltakshaver			
--------------	--	--	--

**Central Utleie
DA**

Gnr/Bnr:	244/102
----------	---------

Prosjekt	Storgata 24
----------	-------------

Prosjektstatus	Forprosjekt / Forsalg
----------------	-----------------------

Tegningsnavn	Salgstegning - Plan 3.etg
--------------	--------------------------------------

Prosjektdato	01/04/25	Prosjektnr.	23050
--------------	----------	-------------	--------------

Revisjonsdato	
---------------	--

Tegnet av	JN	Kontrollert av	RUH
-----------	----	----------------	-----

Tegningsnummer	01-31
----------------	--------------

Målestokk	1 : 100	A3	Revisjon
-----------	----------------	----	----------