




Vinje kommune

Reguleringsplankart

Eiendom: 153/74
Adresse: Svinhaugvegen 36
Utskriftsdato: 11.06.2024
Målestokk: 1:1000



UTM-32

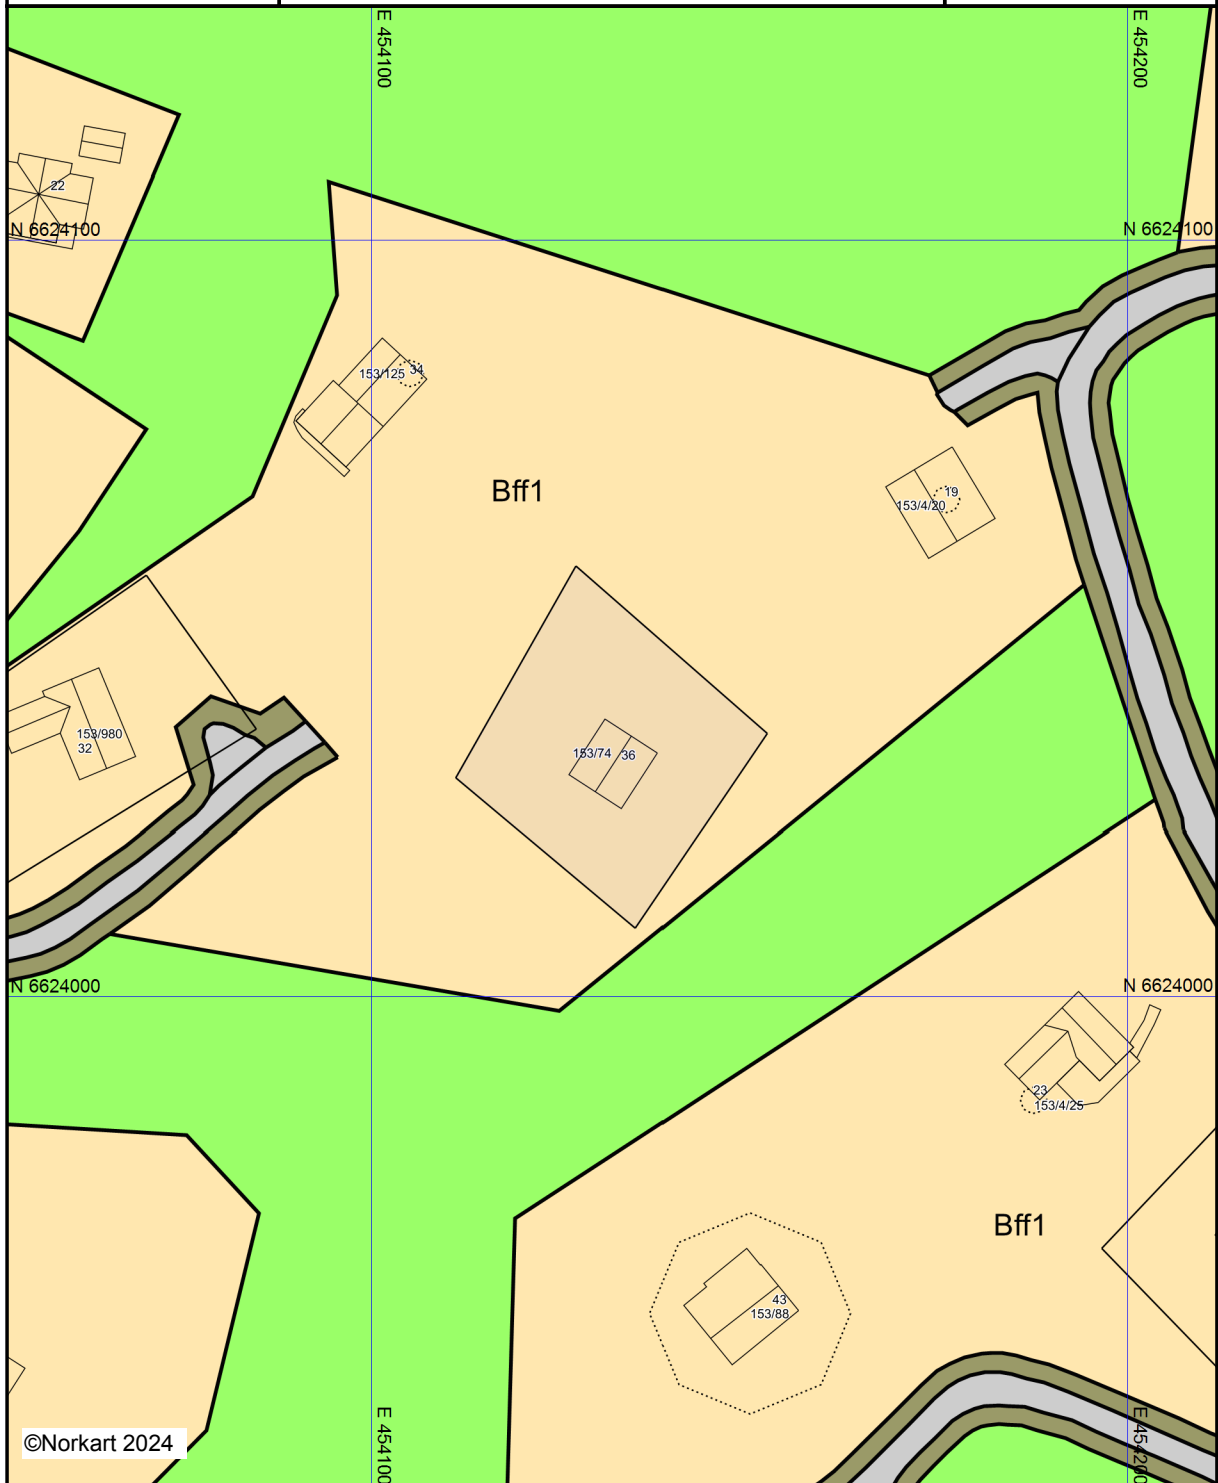

Kartet er produsert fra kommunens beste digitale kartbaser for området og inneholder viktige opplysninger om eiendommen og området omkring. Presentasjonen av informasjon er i samsvar med nasjonal standard.
Kartet kan inneholde feil, mangler eller avvik i forhold til kravene i oppgitt standard.
Kartet kan ikke benyttes til andre formål enn det formålet det er utlevert til uten samtykke fra kommunen jf. lov om åndsverk.

Tegnforklaring

Reguleringsplan-Bygninger og anlegg (PBL2)

 Fritidsbusetnad - frittliggjende

Reguleringsplan-Samferdselsanlegg og tekn

 Køyreveg

 Annan veggrunn - grøntareal

 Vass- og avløpsnett

Reguleringsplan- Landbruks-, natur- og fril

 Friluftsmål


Reguleringsplan - Felles for PBL 1985 og 20

 Regulerings- og utbyggingsplanområde

 Planen si avgrensing

 Formålsgrense

 Regulerttomtegrense

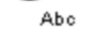 Regulerings- og utbyggingsplan - påskrift