



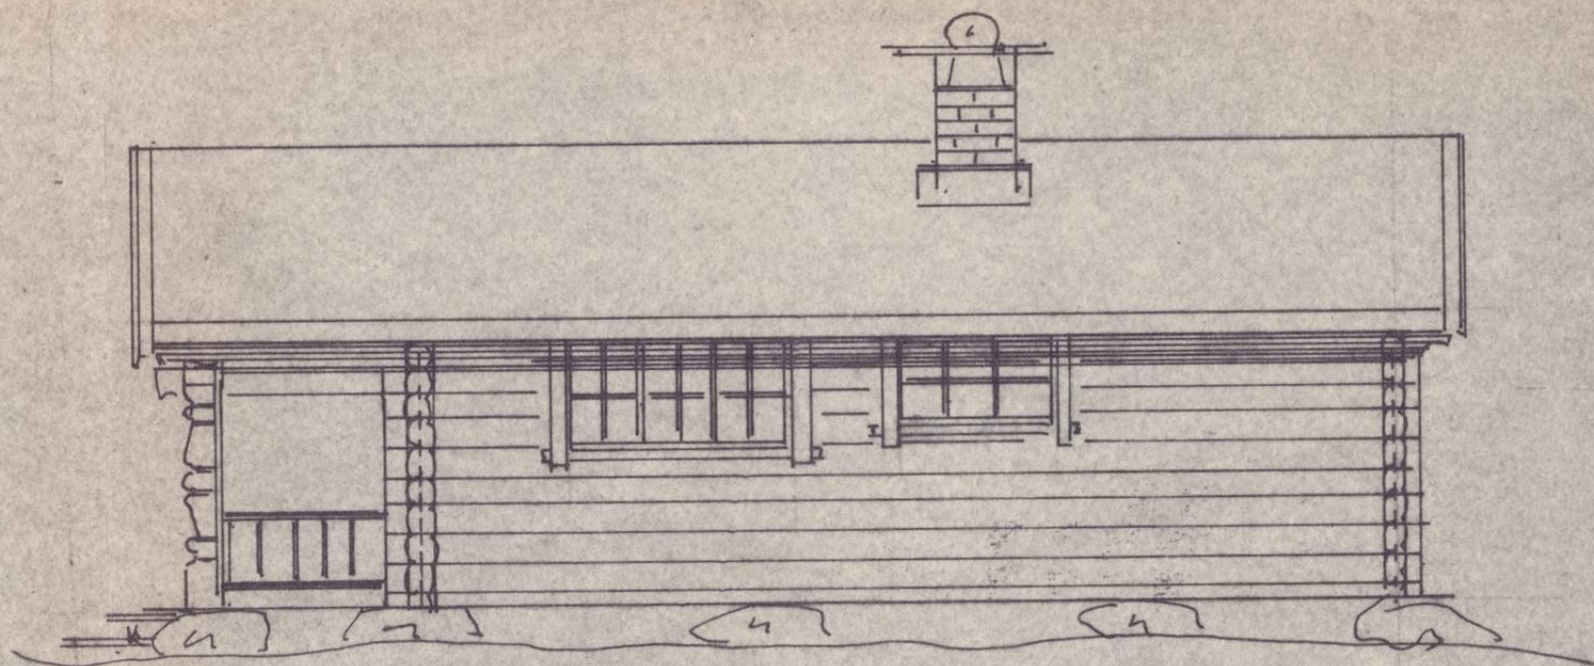

HÄNKELI.
 1850
 TELEMARCK
 Fjellbygg
 56 m². Bp.

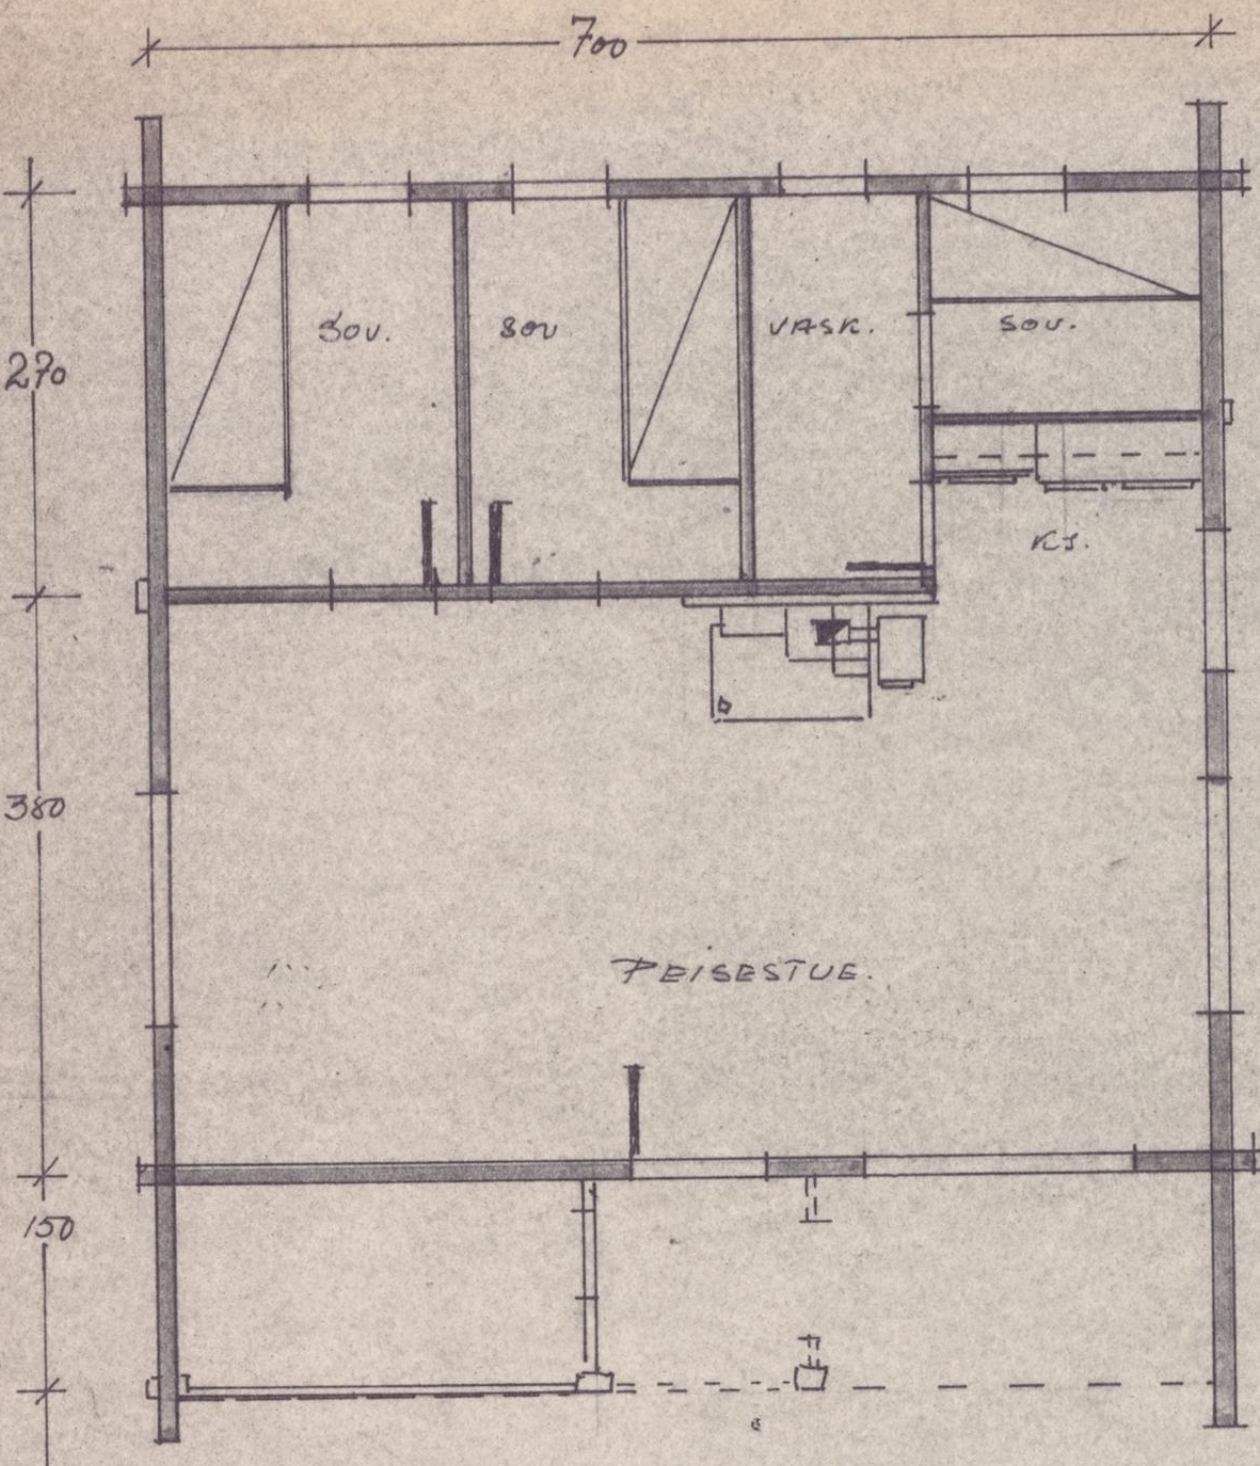

TEGNING NO 202
 MÅL 1:50



Bislag lemmer
 PÅSATTE FOR
 VINTERBRUK

