



MOTTATT
26. JAN. 2009
Plan- og miljøseksjonen

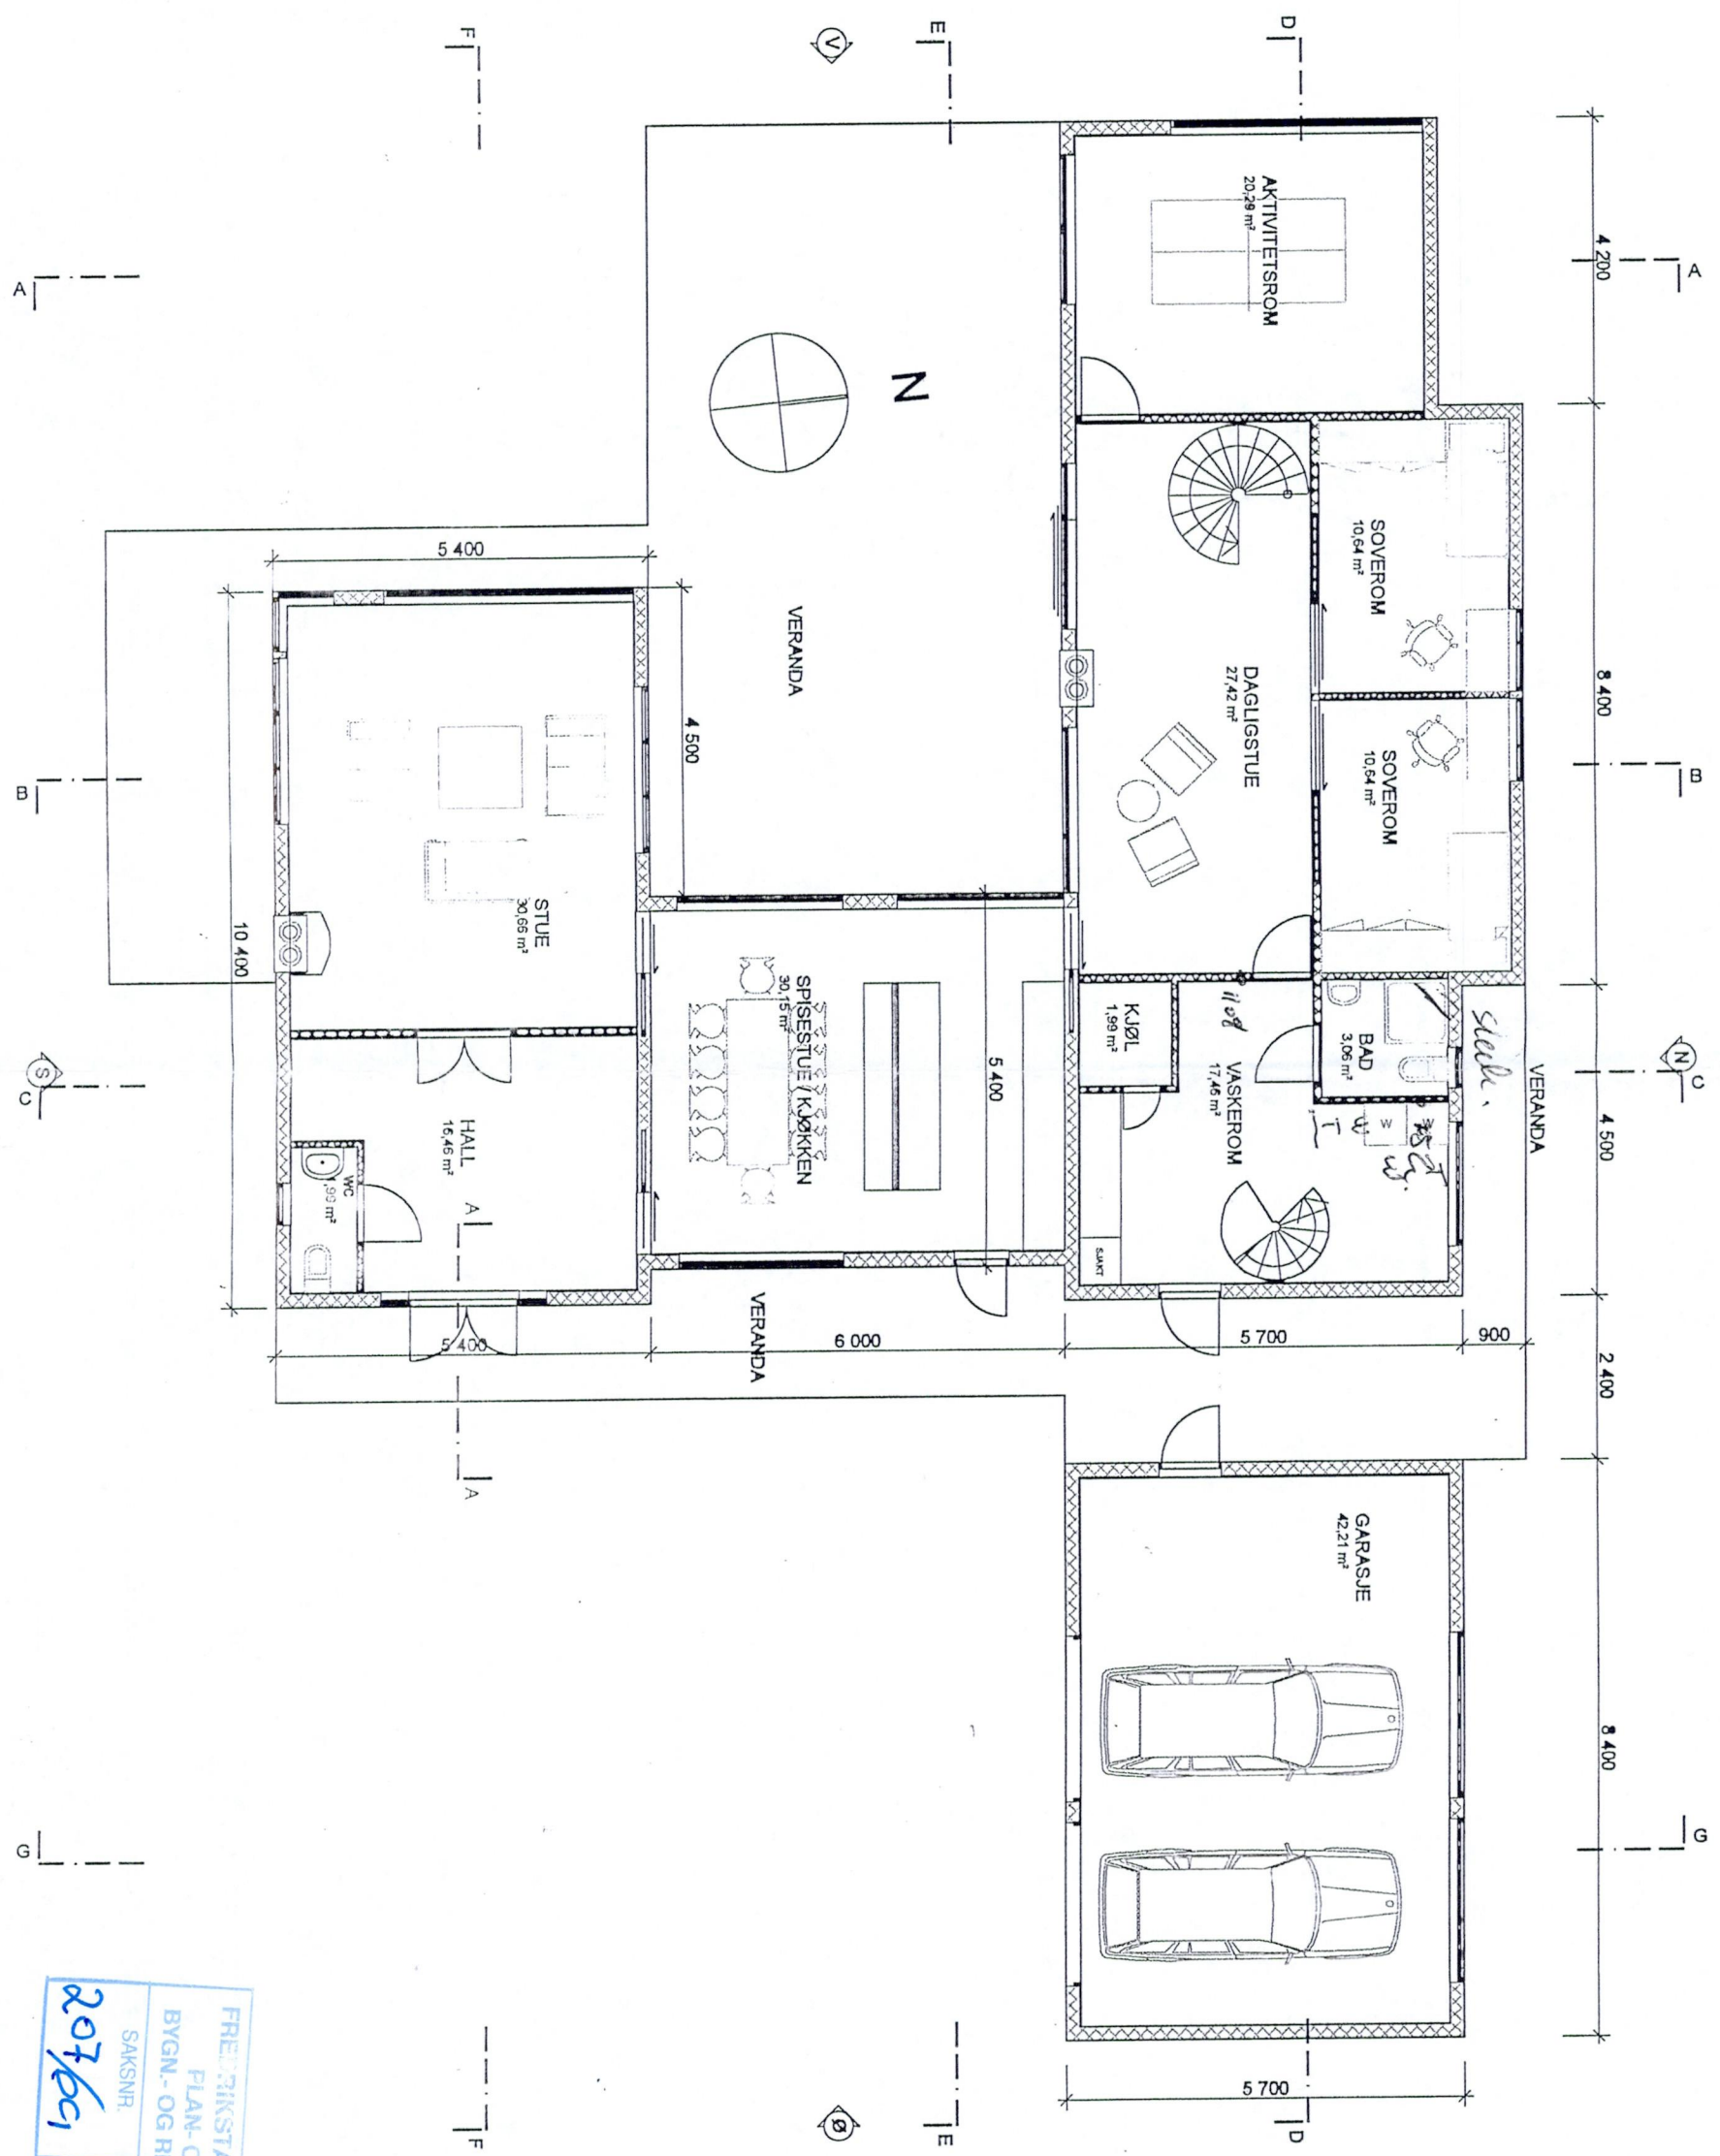

FREDRIKSTAD KOMMUNE
PLAN- OG MILJØ
BYGN.- OG REG. AVDELING
SAKSNR. 207661
BEHANDL. DATO 29.01.09

METER ARKITEKTUR AS
www.meter-as.no
Lydkeberg 4
1606 Fredrikstad
Tlf. 69 30 11 10
LIND
KARL JOHANSGATE 8
1706 SARPSBORG
VILLA LIND
HOLM
TORSNES
Gnr/Bnr/Fnr/Snr:
695 / 3 (før deling)
11.10.07 0. HOVEDPLAN
1:100


MOTTATT
 26. JAN. 2009
 Plan- og miljøseksjonen

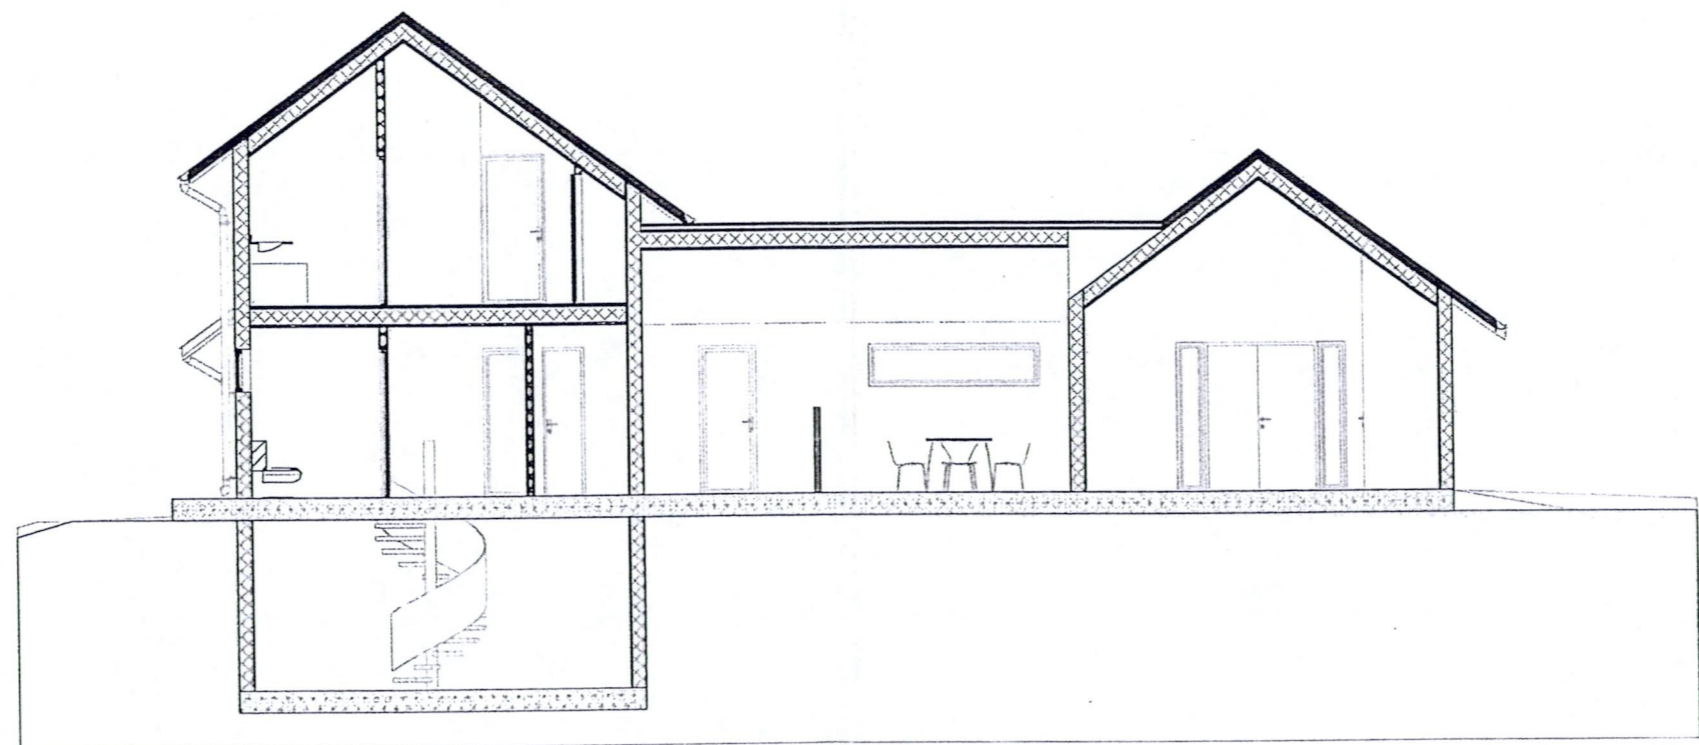

SNITT C-C

1:100

FREDRIKSTAD KOMMUNE
 PLAN- OG MILJØ
 BYGN.- OG REG. AVDELING
 SAKSNR. 207/09
 BEHANDL. DATO 29.01.09

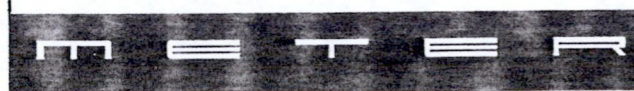

METER ARKITEKTUR AS
 www.meter-as.no
 Lykkeberg 4
 1606 Fredrikstad
 Tlf. 69 30 11 10

LIND
 KARL JOHANS GATE 8
 1706 SARPSBORG

VILLA LIND


HOLM
 TORSNES

Gnr/Bnr/Fnr/Snr.
 685 / 3 (før deling)

11.10.07 SNITT C

1:100

MOTTATT
 26. JAN. 2009
 Plan- og miljøseksjonen

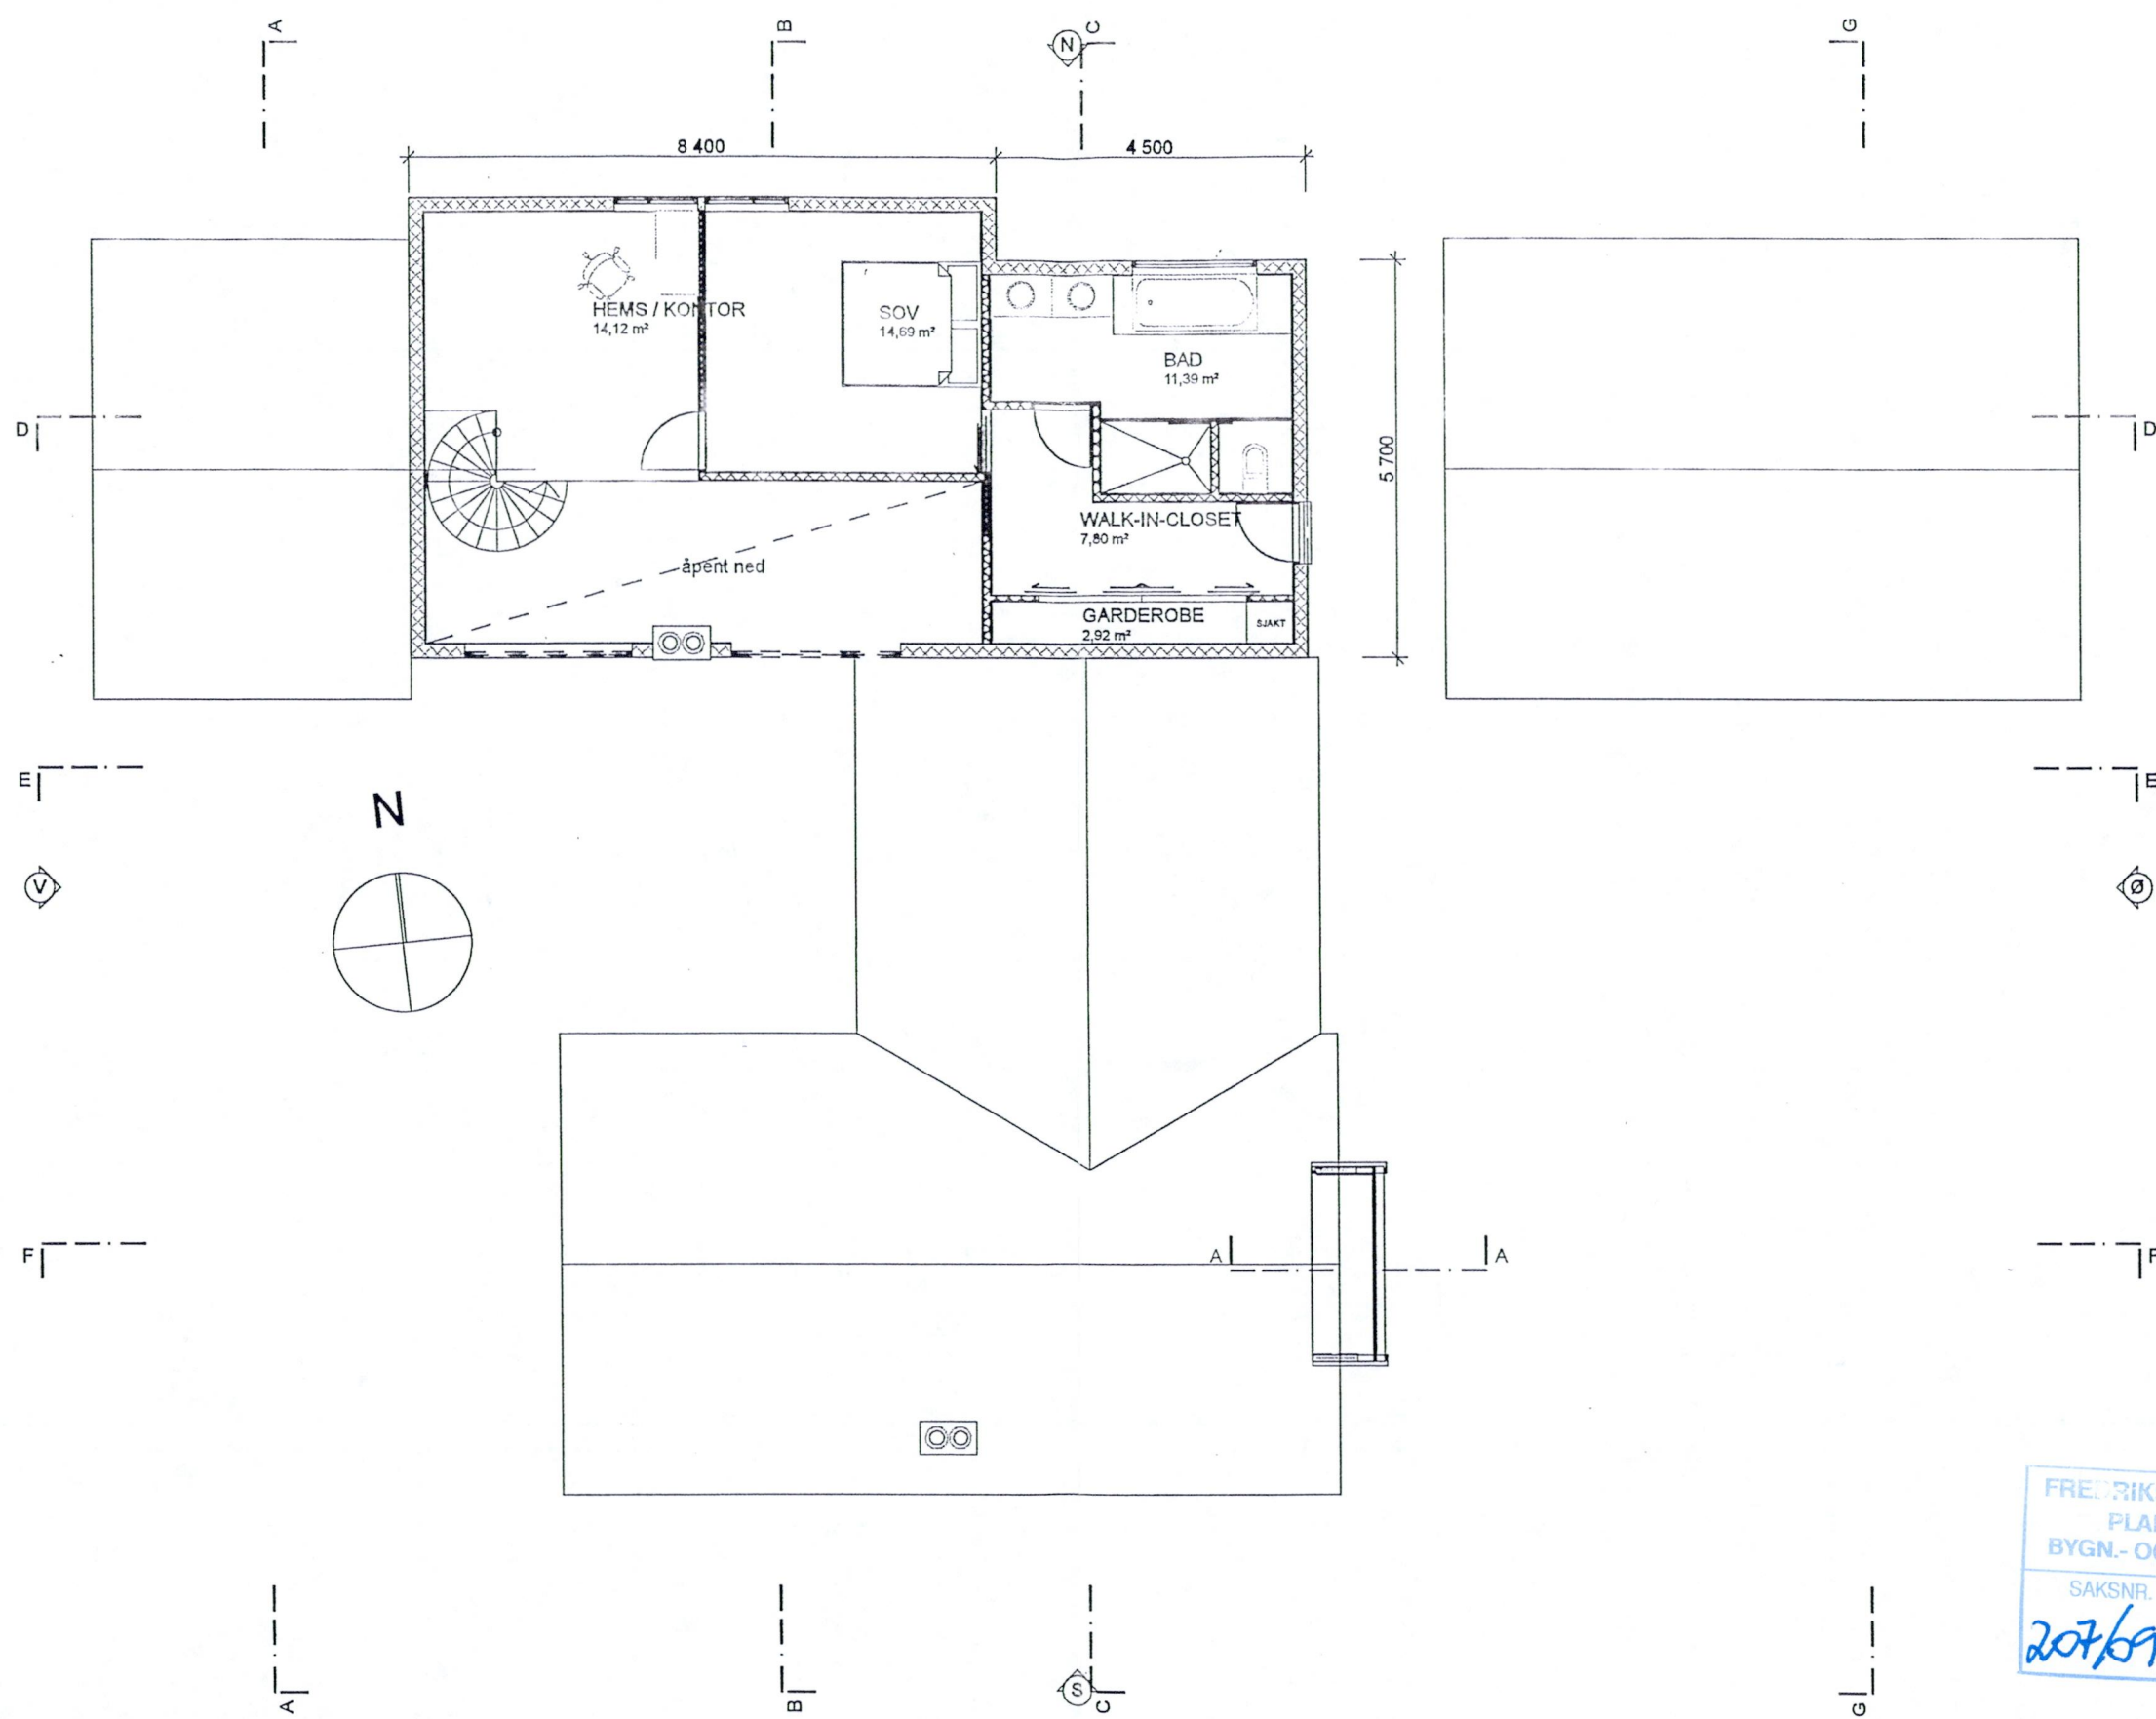


FREDRIKSTAD KOMMUNE
 PLAN- OG MILJØ
 BYGN.- OG REG. AVDELING
 SAKSNR. 207/09
 BEHANDL.DATO 29.01.09

MOTTATT


29. FEB. 2008

Plan- og miljøseksjonen


© Alle rettigheter tilhører utførende for prosjekteringen. Kopiering eller bruk av disse tegningene er forbudt uten skriftlig samtykke!

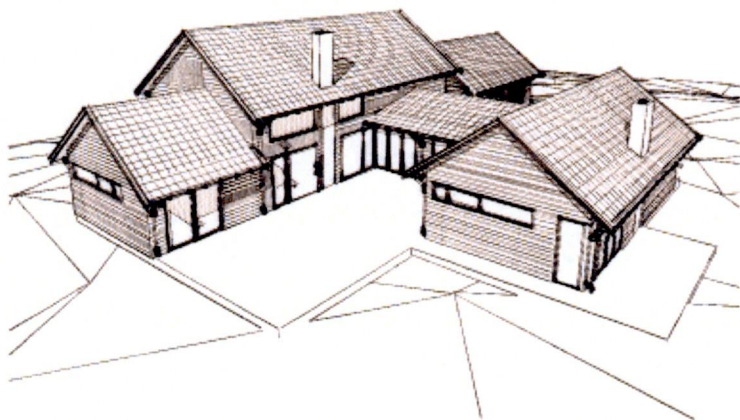

FRA VEST - SØRVEST

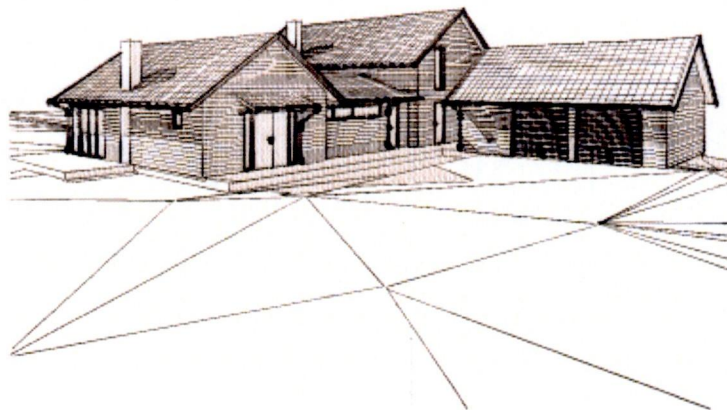

FRA SØRØST

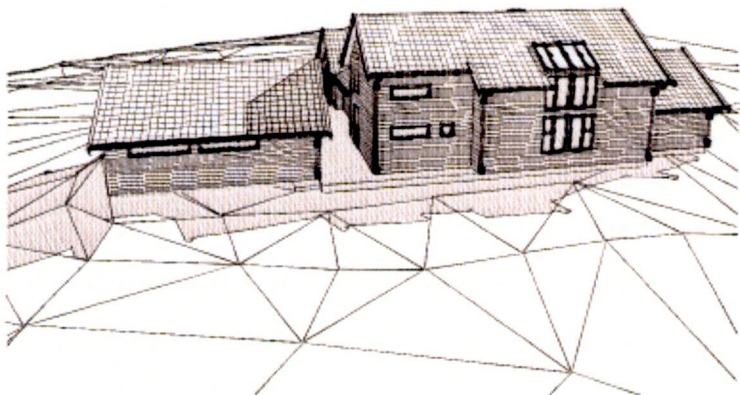

FRA NORD



FRA VEST

FREDRIKSTAD KOMMUNE
 PLAN- OG MILJØ
 BYGN.- OG REG. AVDELING

SAKSNR	BEHANDL.DATO
473/08	11.03.08

M E T E R

ARKITEKT:
METER ARKITEKTUR AS
LYKKEBERG 4
1606 FREDRIKSTAD

T: 69 30 11 10 F: 69 30 11 12
WEB: www.meter-as.no
E-POST: post@meter-as.no

TILTAKSHVER:
LIND
THORSØVEIEN 1
1634 GAMLE FREDRIKSTAD

TILTAKETS ART OG STED:
VILLA LIND
TORESMYR
1634 GML FREDRIKSTAD

DR/INNR/FR/INN:
685 / 87

DATE/STATUS:
13.02.08
BYGGESØKNAD

TEGNINGS-ID/VERSJON:
A39-02
02 / -

TEGNING:
PERSPEKTIVER


October 1936

MOTTATT


29. FEB. 2008

Plan- og miljøseksjonen


© Alle rettigheter tilhører utførende for prosjekteringen. Kopiering eller bruk av disse tegningene er forbudt uten skriftlig samtykke!

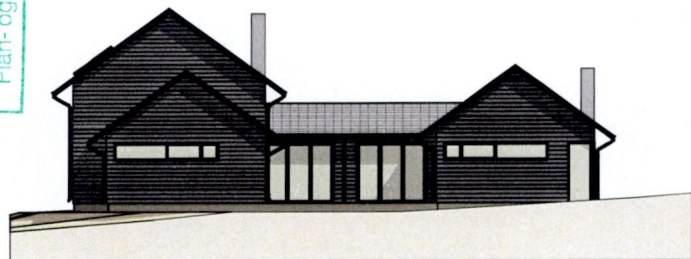


FASADE VEST

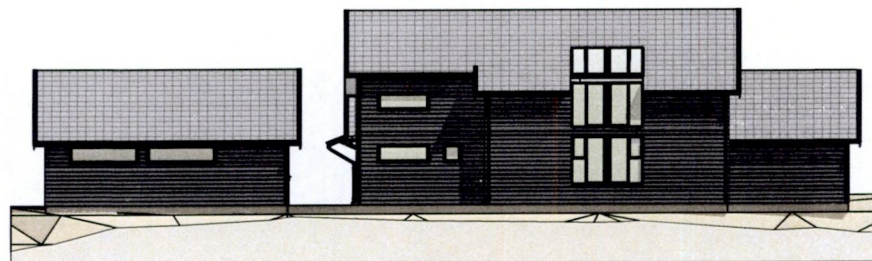

FASADE NORD

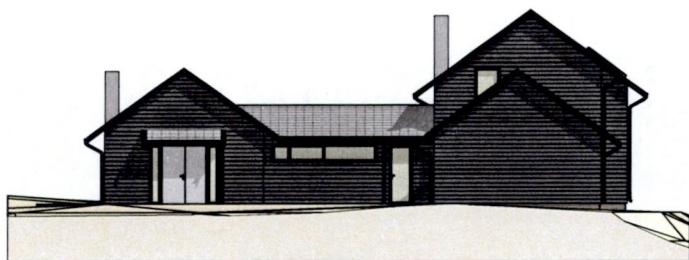

FASADE ØST

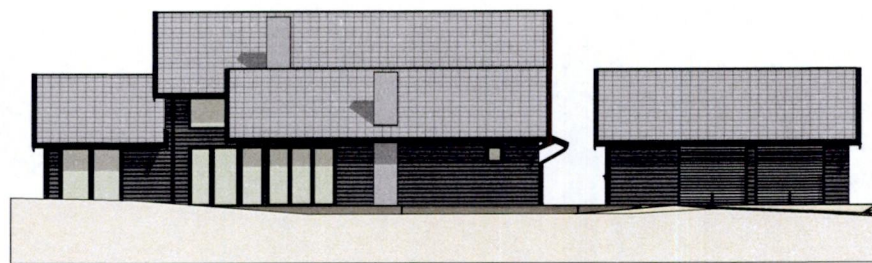

FASADE SØR

FREDRIKSTAD KOMMUNE	
PLAN- OG MILJØ	
BYGN.- OG REG. AVDELING	
SAKSNR	BEHANDL.DATO
473/08	11.03.08

M E T E R

ARKITEKT:

METER ARKITEKTUR AS
LYKKEBERG 4
1606 FREDRIKSTAD

T: 69 30 11 10 F: 69 30 11 12
WEB: www.meter-as.no
E-POST: post@meter-as.no

TILTAKSHAVER:

LIND
THORSØVEIEN 1
1634 GAMLE FREDRIKSTAD

TILTAKETS ART OG STED:

VILLA LIND
TORESMYR
1634 GML.FREDRIKSTAD

ØRRIEN/FRISNØ

685 / 87

DATE/STATUS:

13.02.08
BYGGESØKNAD

TEGNINGS-ID/VERSJON

A39-03

021-

TEGNING:

FASADER

MÅL 1:250

MOTTATT

29. FEB. 2008

Plan- og miljøseksjonen


FREDRIKSTAD KOMMUNE
PLAN- OG MILJØ
BYGN.- OG REG. AVDELING

SAKSNR.

BEHANDL.DATO

473/08

11.03.08

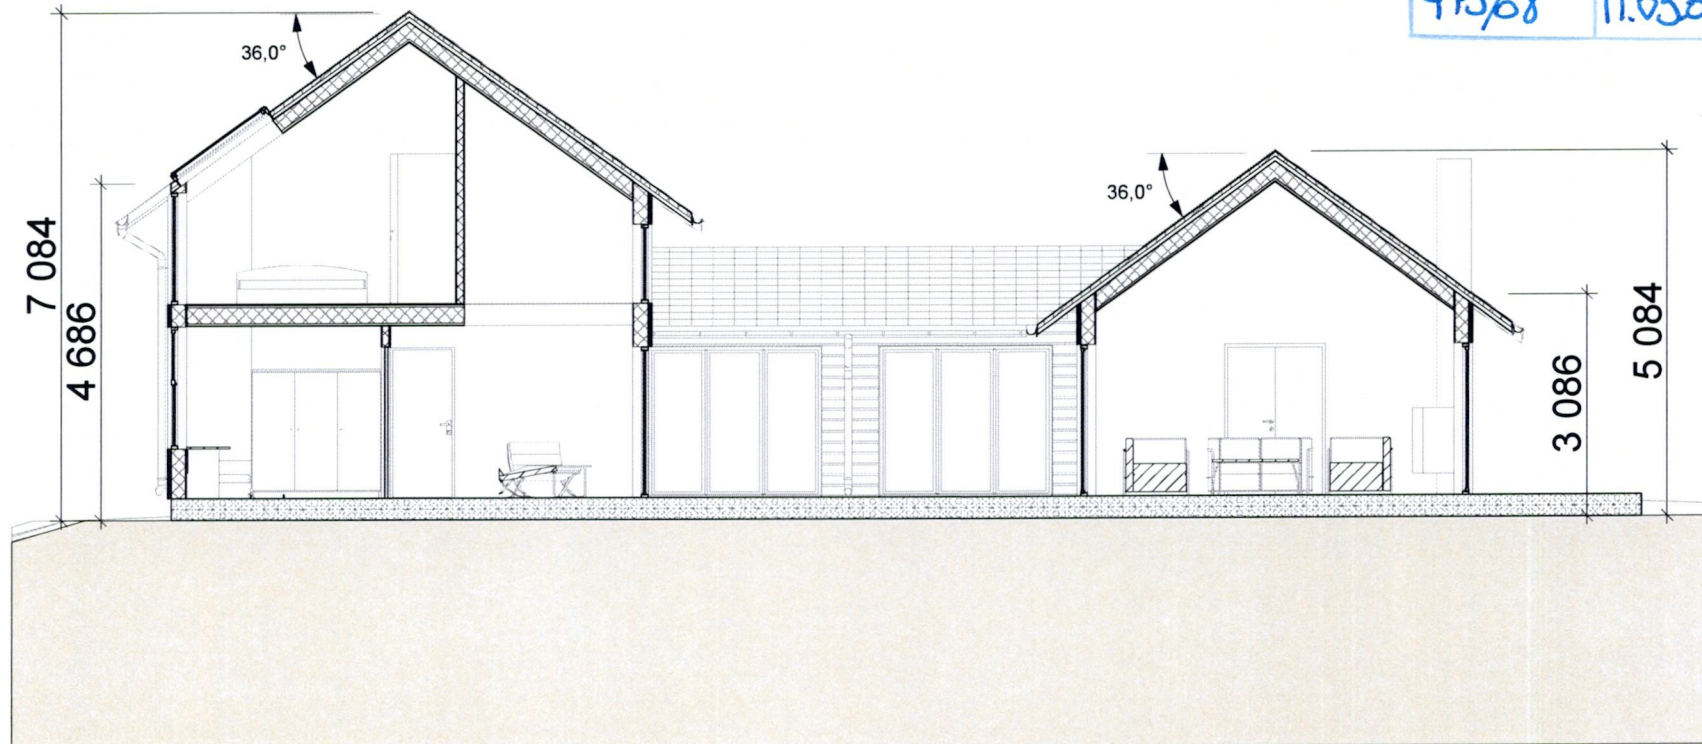

METER

ARKITEKT:
METER ARKITEKTUR AS
LYKKEBERG 4
1606 FREDRIKSTAD

TILTAKSHAVER:
T: 69 30 11 10 F: 69 30 11 12
WEB: www.meter-as.no
E-POST: post@meter-as.no

LIND
THORSØVEIEN 1
1634 GAMLE FREDRIKSTAD

VILLA LIND
TORESMYR
1634 GML FREDRIKSTAD

685 / 87


13.02.08
BYGGESØKNAD

A39-04
02/-

SNITT B-B

1:100

HOVEDPLAN
 29. FEB. 2008
 Plan- og miljøseksjonen

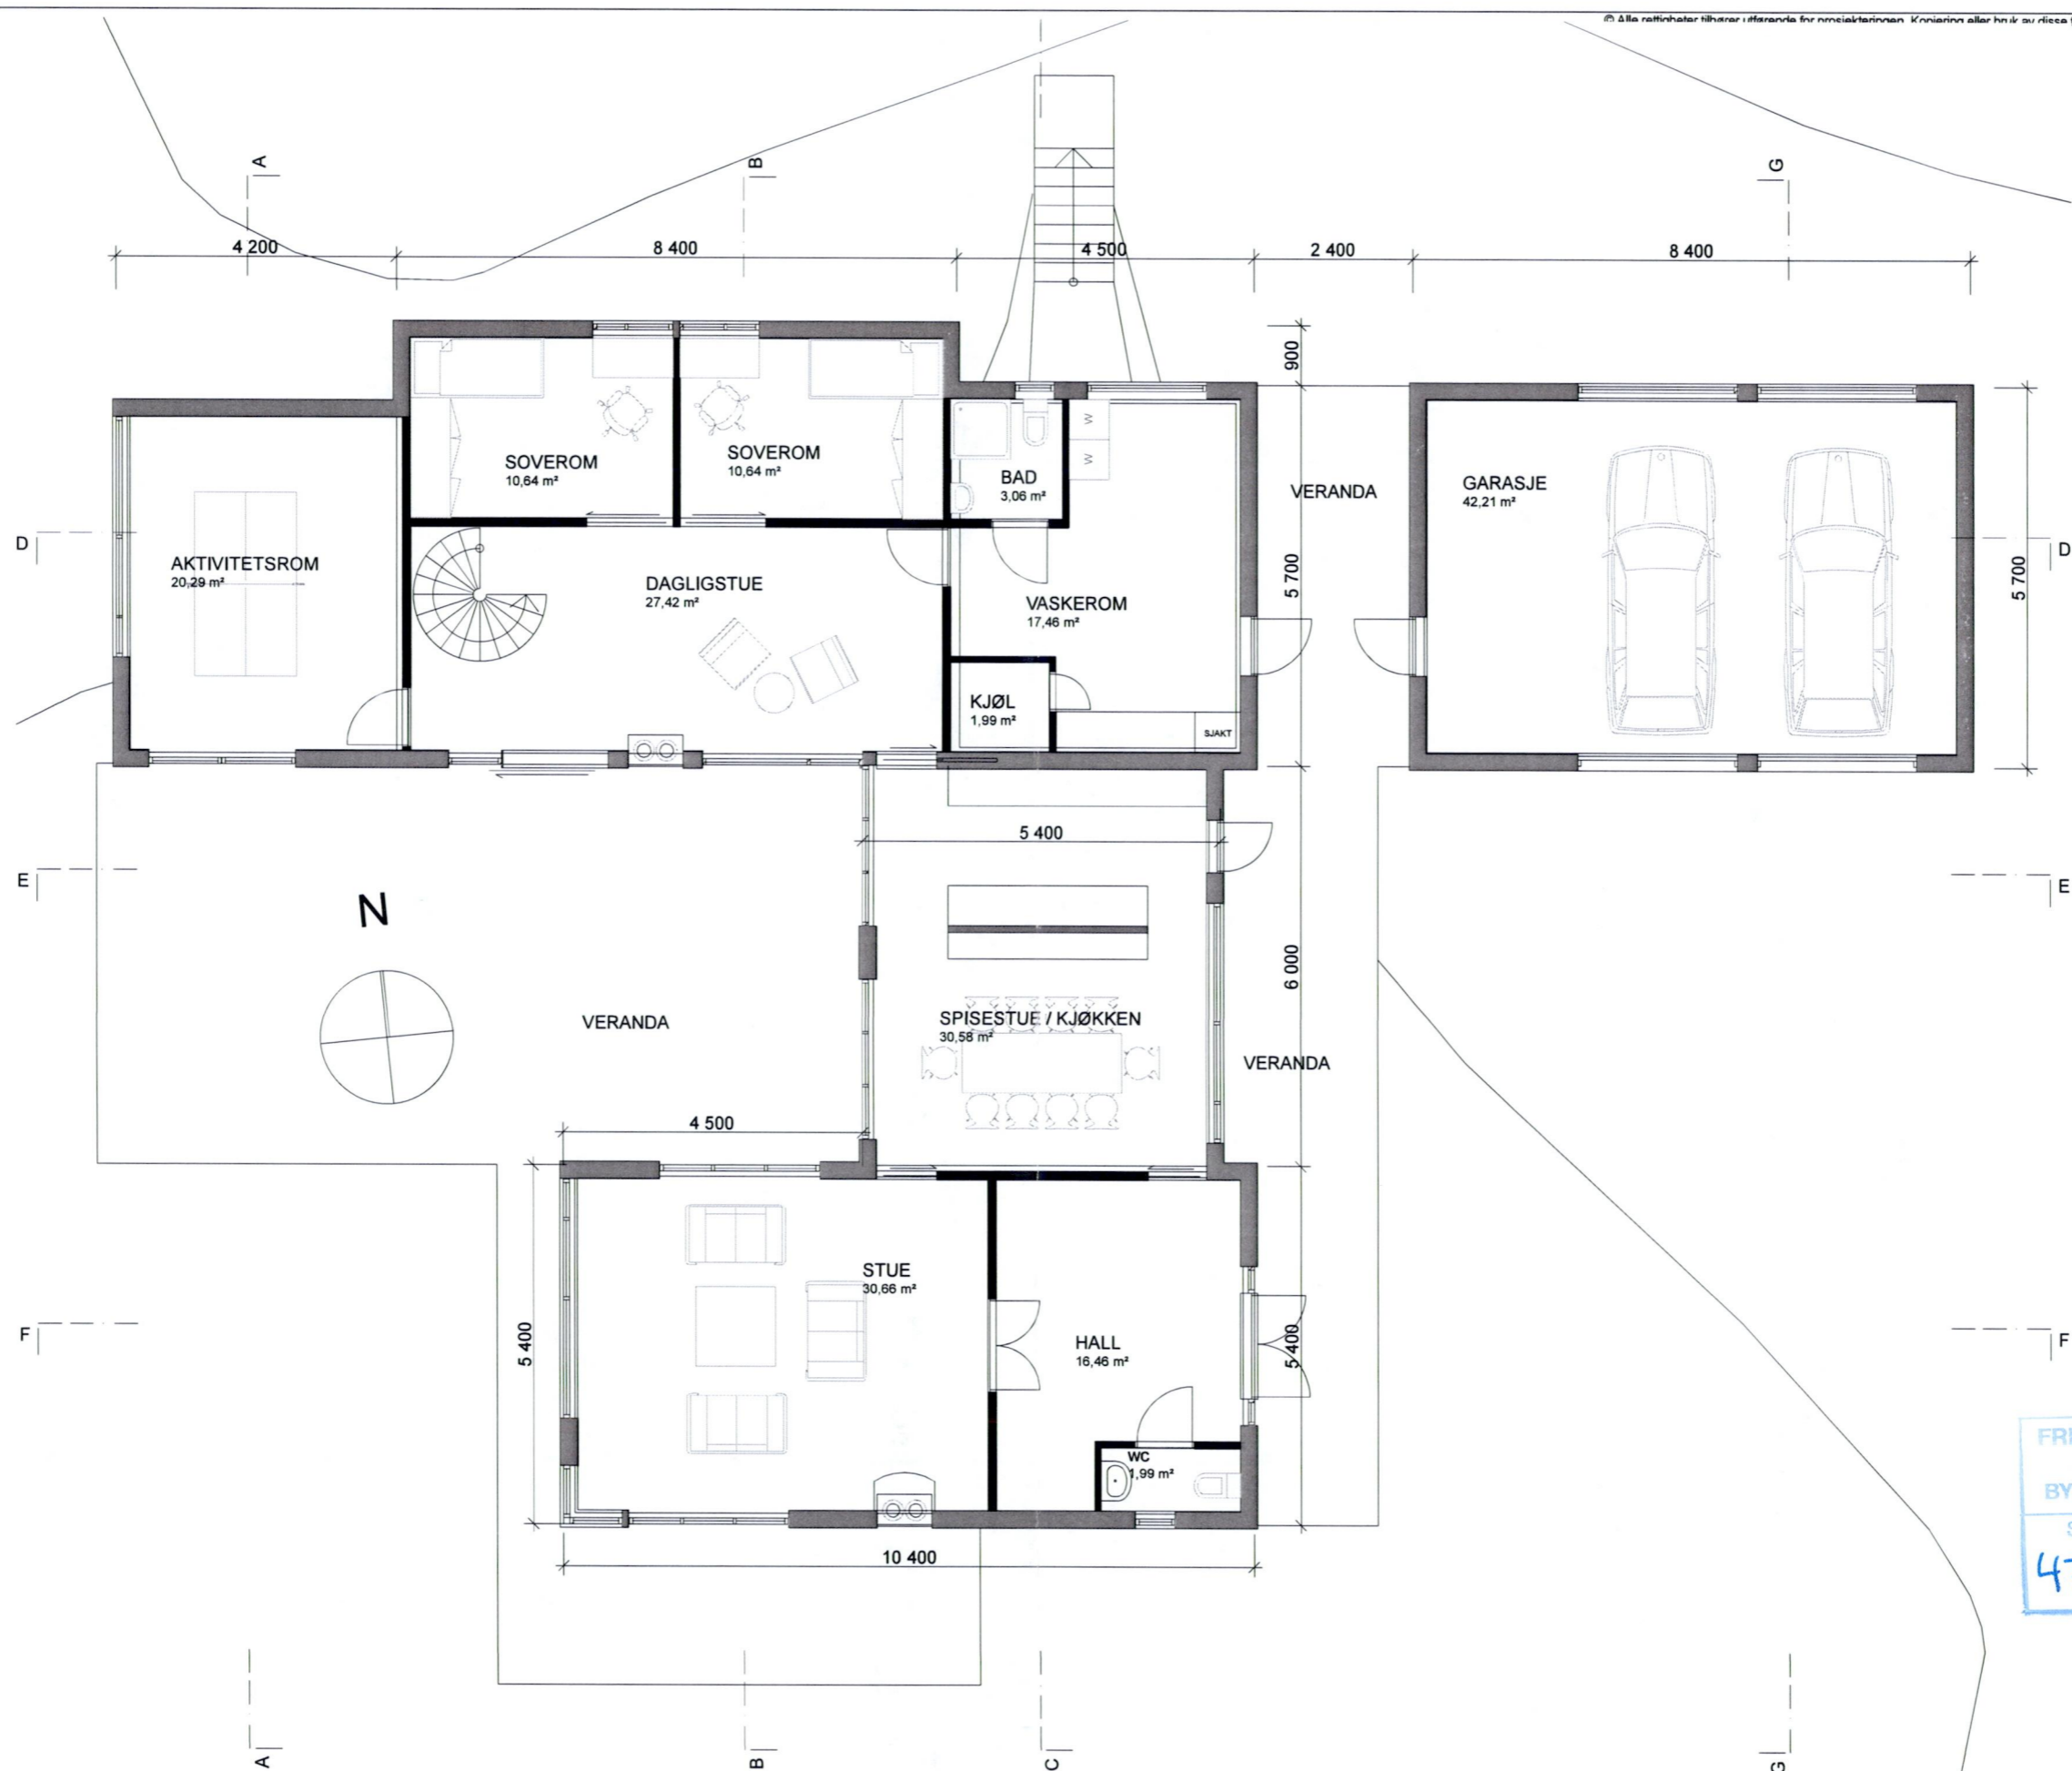

FREDRIKSTAD KOMMUNE
 PLAN- OG MILJØ
 BYGN.- OG REG. AVDELING

SAKSNR.	BEHANDL.DATO
47368	11.03.08



MOTTATT
29. FEB. 2008
Plan- og miljøseksjonen



FASADE NORD

1:100

FREDRIKSTAD KOMMUNE
PLAN- OG MILJØ
BYGN.- OG REG. AVDELING
SAKSNR. 473/08
BEHANDL.DATO 11.03.08

M E T E R

ARKITEKT:
METER ARKITEKTUR AS
LYKKEBERG 4
1606 FREDRIKSTAD

T: 69 30 11 10 F: 69 30 11 12
WEB: www.meter-as.no
E-POST: post@meter-as.no

TILTAKSHAVER:
LIND
THORSØVEIEN 1
1634 GAMLE FREDRIKSTAD

TILTAKETS ART OG STED:
VILLA LIND
TORESMYR
1634 GML FREDRIKSTAD

GNR/BNR/FNR/SNR:
685 / 87


DATO/STATUS:
13.02.08
BYGGESØKNAD

TEGNINGS-ID/VERSJON:
A35-01
02 / -

TEGNING:
FASADE NORD

MÅL: (A3)
1:100

MOTTATT
29. FEB. 2008
Plan- og miljøseksjonen

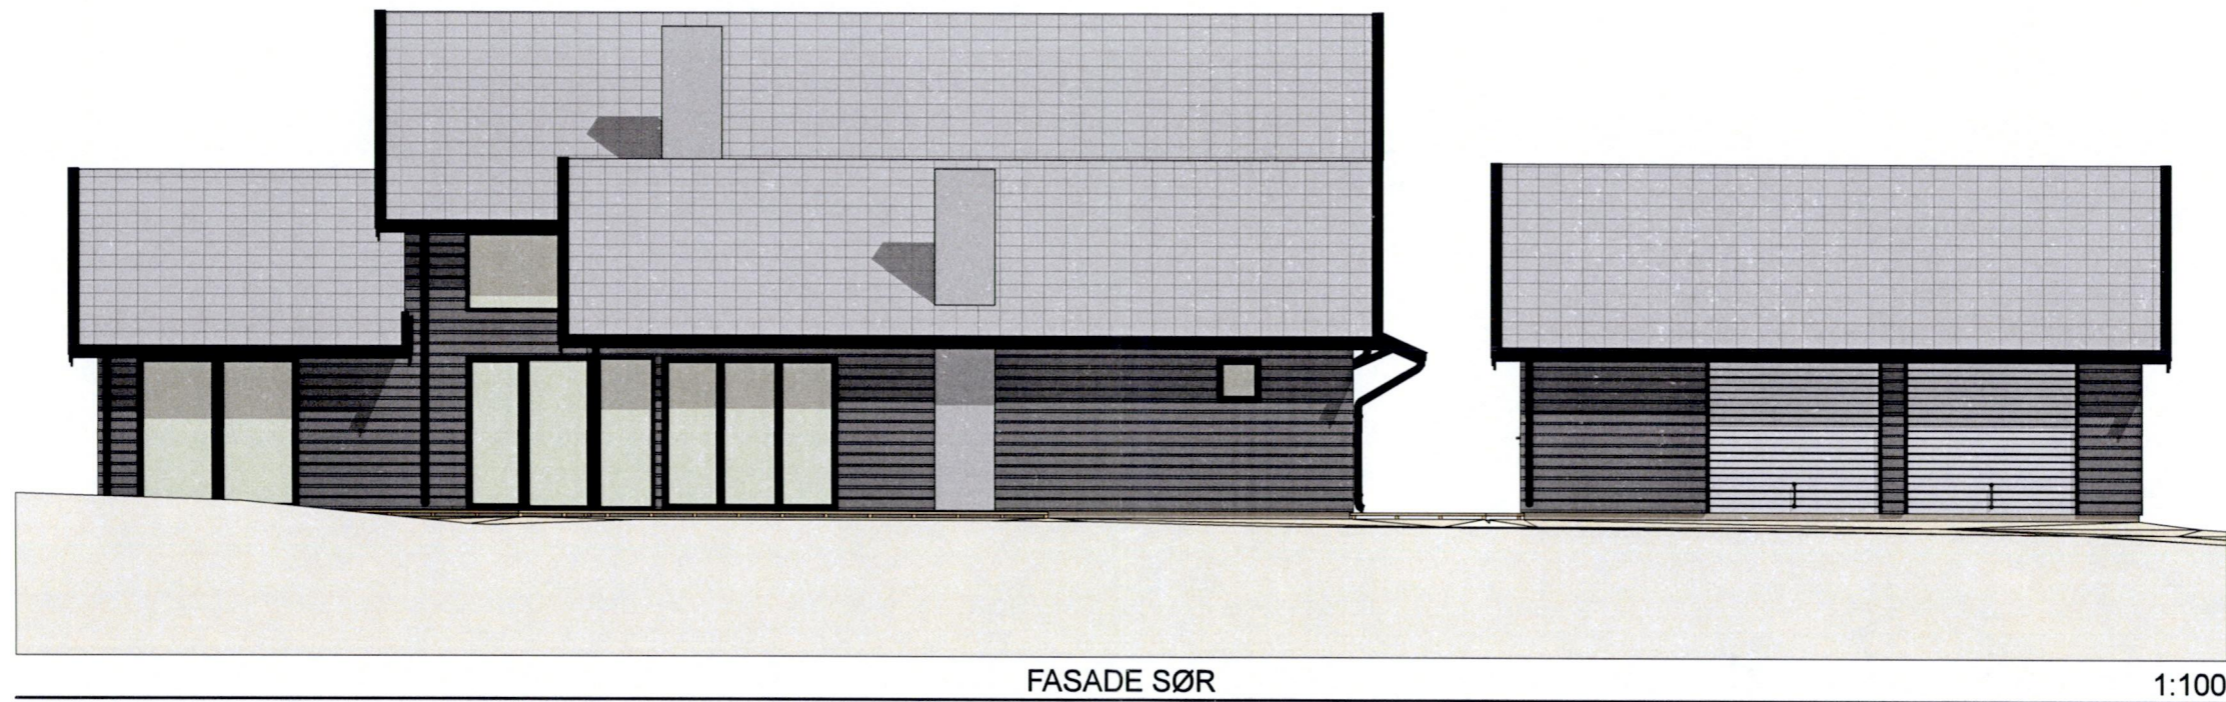

FREDRIKSTAD KOMMUNE PLAN- OG MILJØ BYGN.- OG REG. AVDELING	
SAKSNR. 473/08	BEHANDL.DATO 11.03.08

M E T E R

MOTTATT
29. FEB. 2008
Plan- og miljøseksjonen



FASADE VEST

1:100

FREDRIKSTAD KOMMUNE
PLAN- OG MILJØ
BYGN.- OG REG. AVDELING
SAKSNR. 473/08
BEHANDL.DATO 11.03.08

M E T E R

ARKITEKT:
METER ARKITEKTUR AS
LYKKEBERG 4
1606 FREDRIKSTAD

T: 69 30 11 10 F: 69 30 11 12
WEB: www.meter-as.no
E-POST: post@meter-as.no

TILTAKSHAVER:
LIND
THORSØVEIEN 1
1634 GAMLE FREDRIKSTAD

TILTAKETS ART OG STED:
VILLA LIND
TORESMYR
1634 GML FREDRIKSTAD

GNR./BNR./FNR./SNR.:
685 / 87


DATO/STATUS:
13.02.08
BYGGESØKNAD

TEGNINGS-ID/VERSJON:
A35-03
02 / -

TEGNING:
FASADE VEST

MÅL: (A3)
1:100

MOTTATT
29. FEB. 2008
Plan- og miljøseksjonen

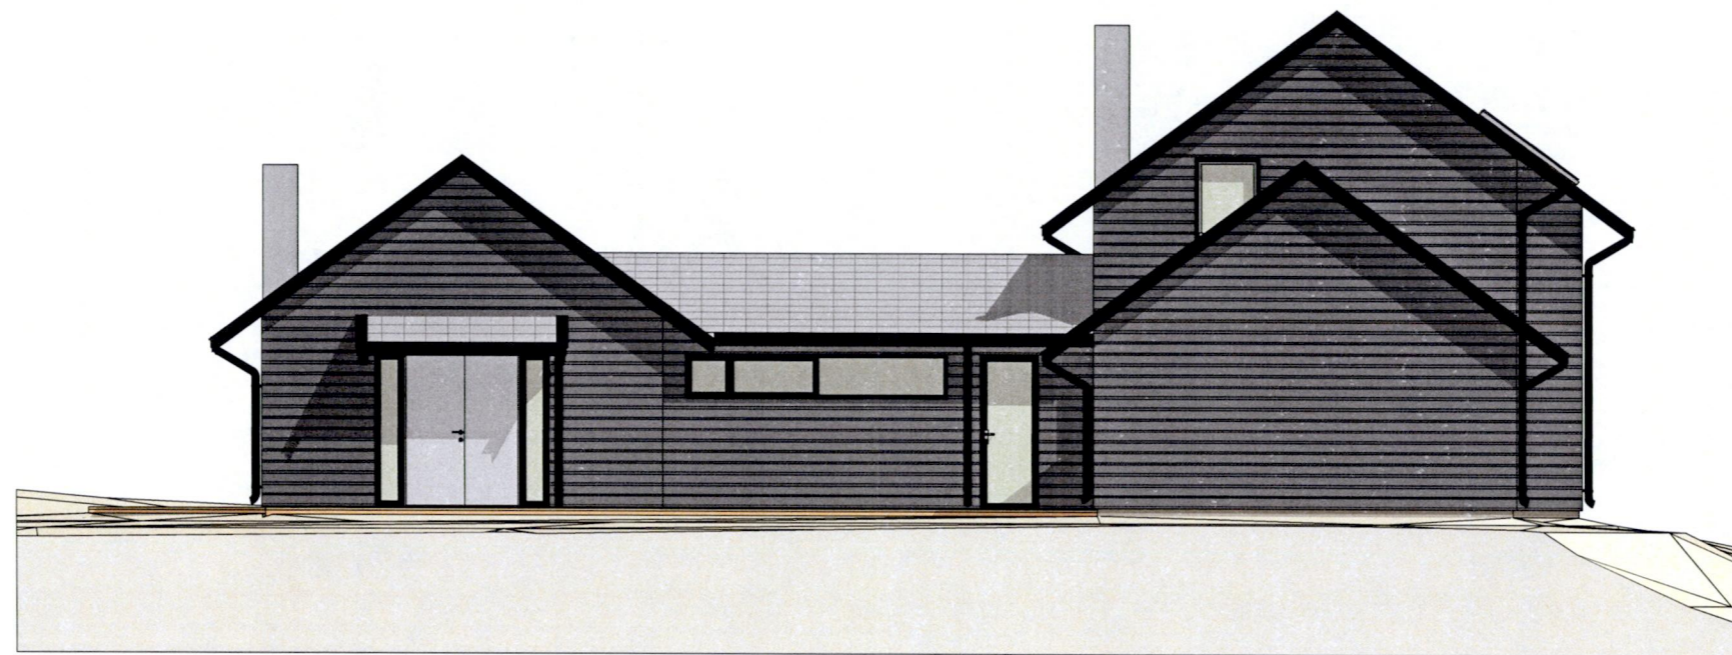

FASADE ØST

1:100

FREDRIKSTAD KOMMUNE
PLAN- OG MILJØ
BYGN.- OG REG. AVDELING
SAKSNR. 473/08
BEHANDL.DATO 11.03.08

M E T E R

ARKITEKT:
METER ARKITEKTUR AS
LYKKEBERG 4
1606 FREDRIKSTAD

T: 69 30 11 10 F: 69 30 11 12
WEB: www.meter-as.no
E-POST: post@meter-as.no

TILTAKSHAVER:
LIND
THORSØVEIEN 1
1634 GAMLE FREDRIKSTAD

TILTAKETS ART OG STED:
VILLA LIND
TORESMYR
1634 GML FREDRIKSTAD

GNR/BNR/FNR/SNR:
685 / 87


DATE/STATUS:
13.02.08
BYGGESØKNAD

TEGNINGS-ID/VERSJON:
A35-04
02 / -

TEGNING:
FASADE ØST

MÅL: (A3)
1:100

MOTTATT
29. FEB. 2008
Plan- og miljøseksjonen

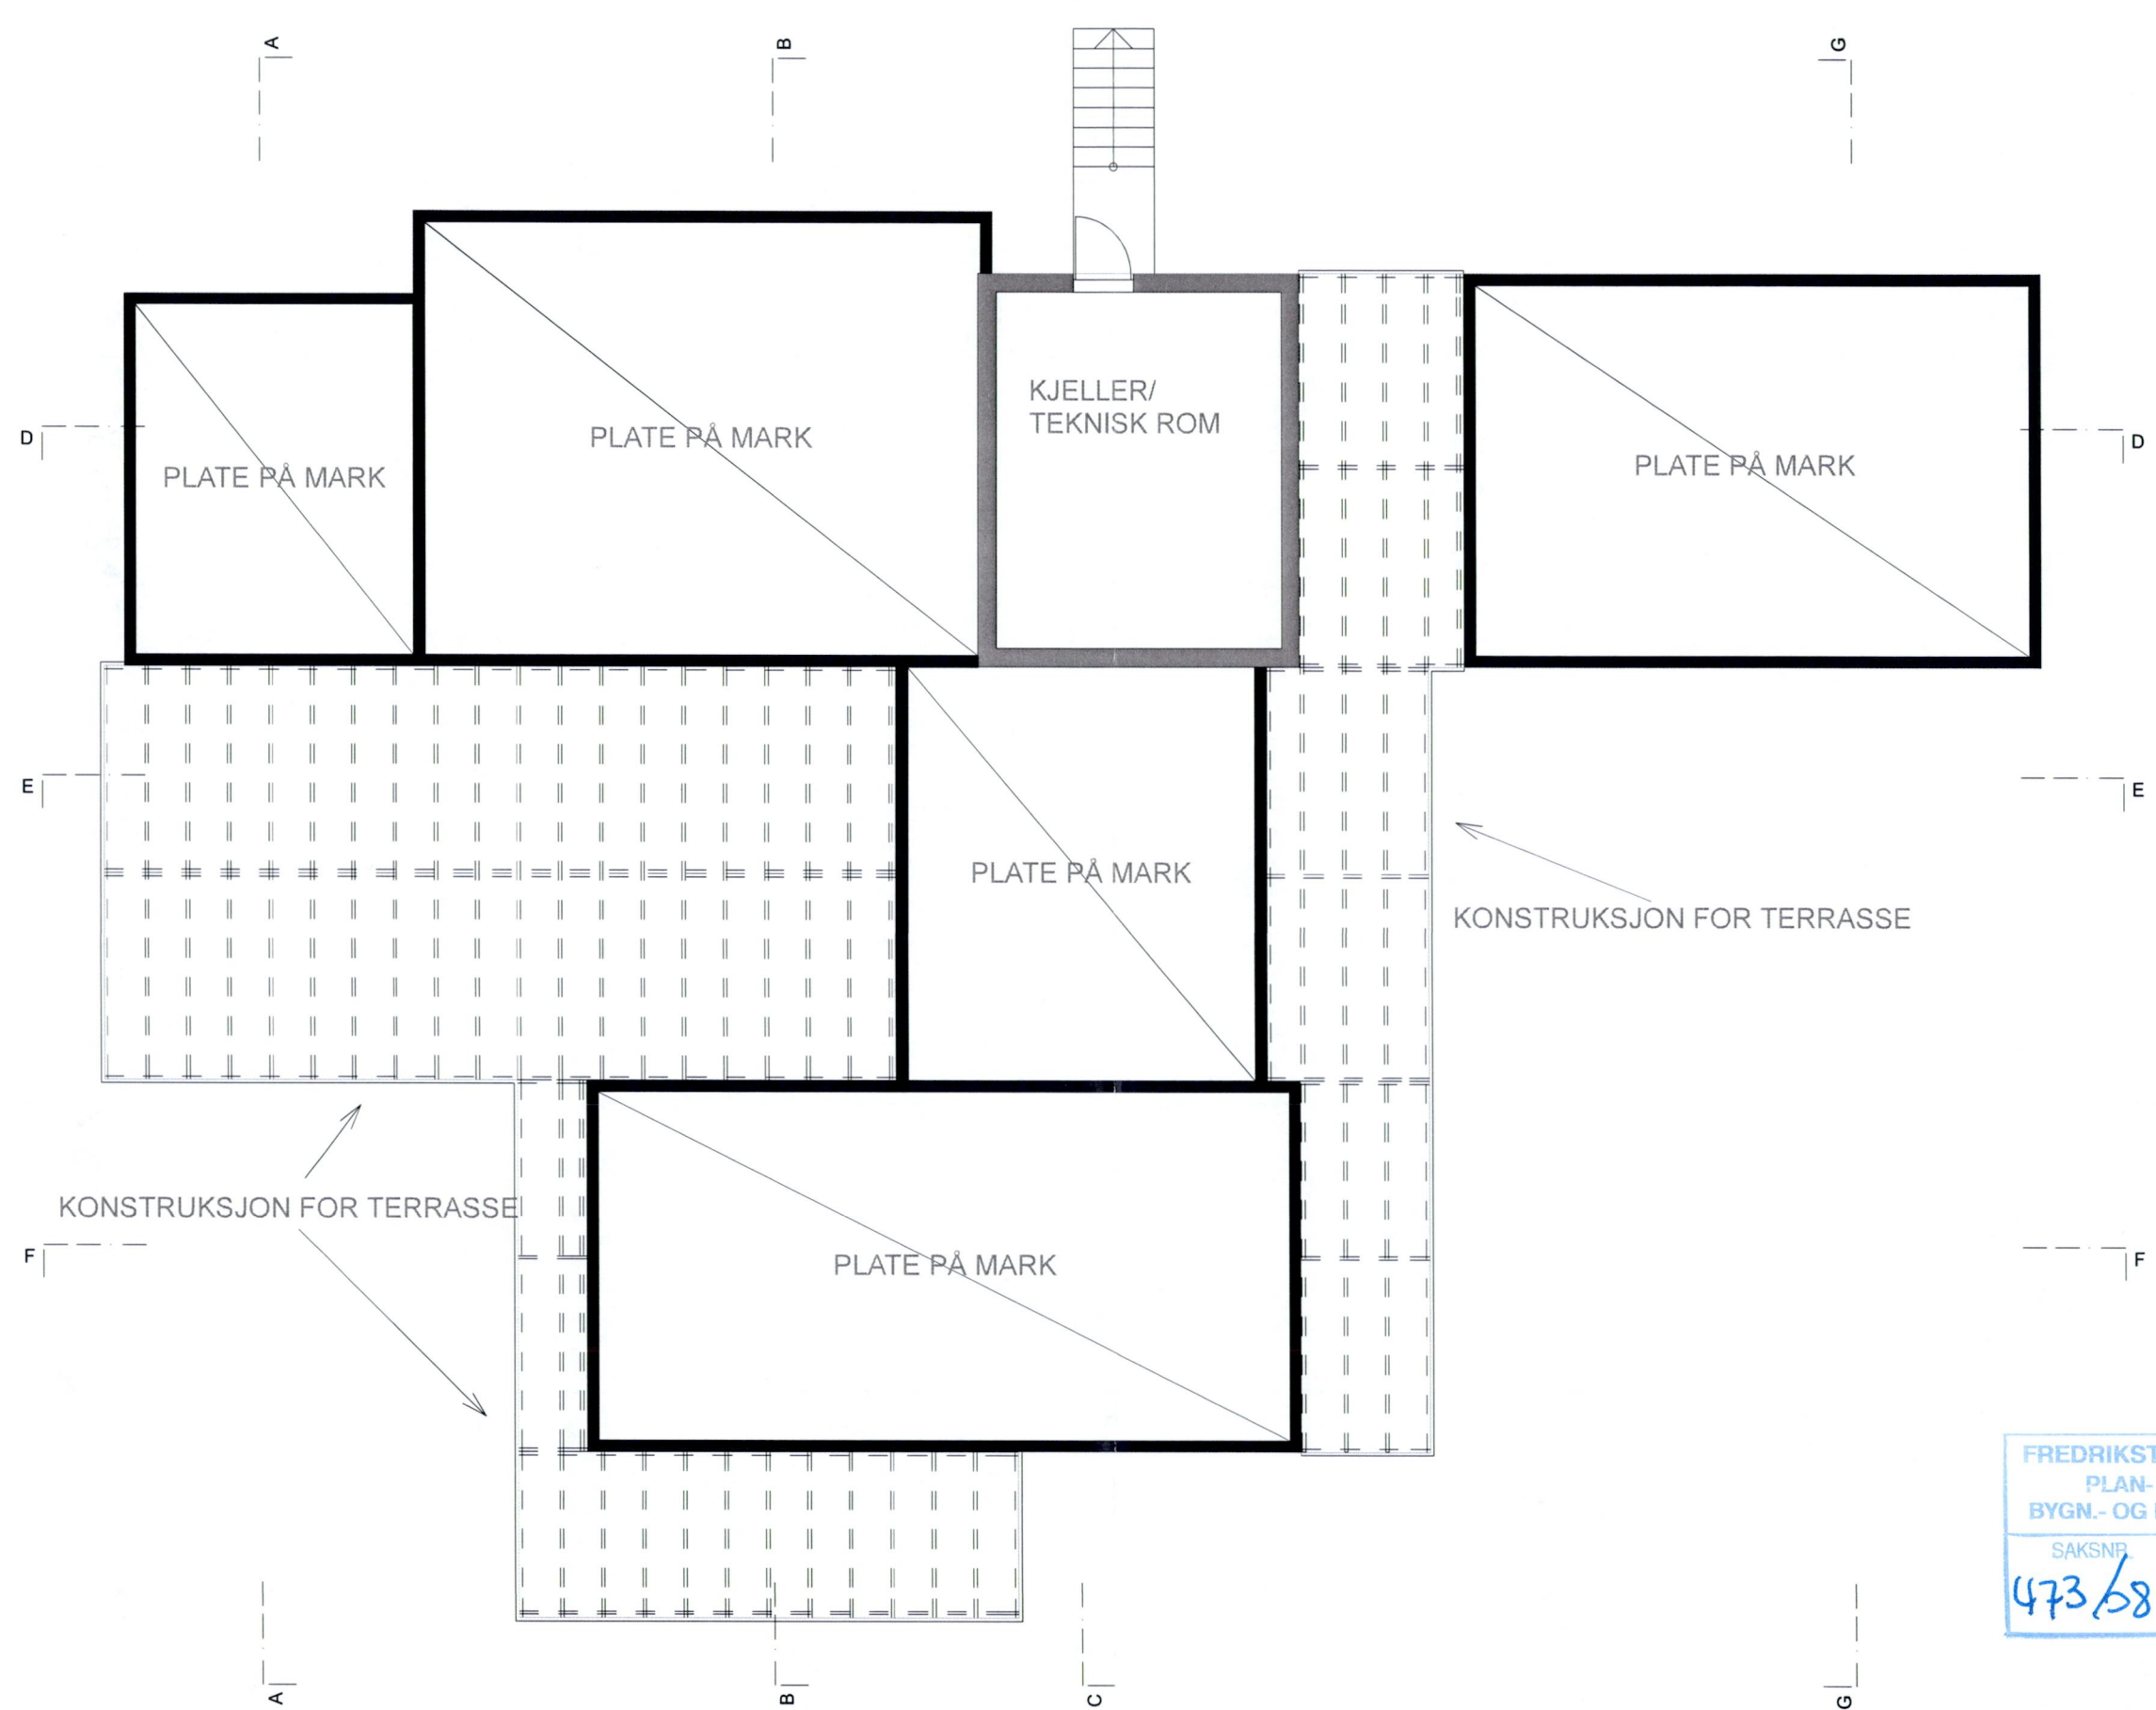


FREDRIKSTAD KOMMUNE
PLAN- OG MILJØ
BYGN.- OG REG. AVDELING

SAKSNR. 473/08	BEHANDL.DATO 11.03.08
-------------------	--------------------------




MOTTATT
29. FEB. 2008
Plan- og miljøseksjonen

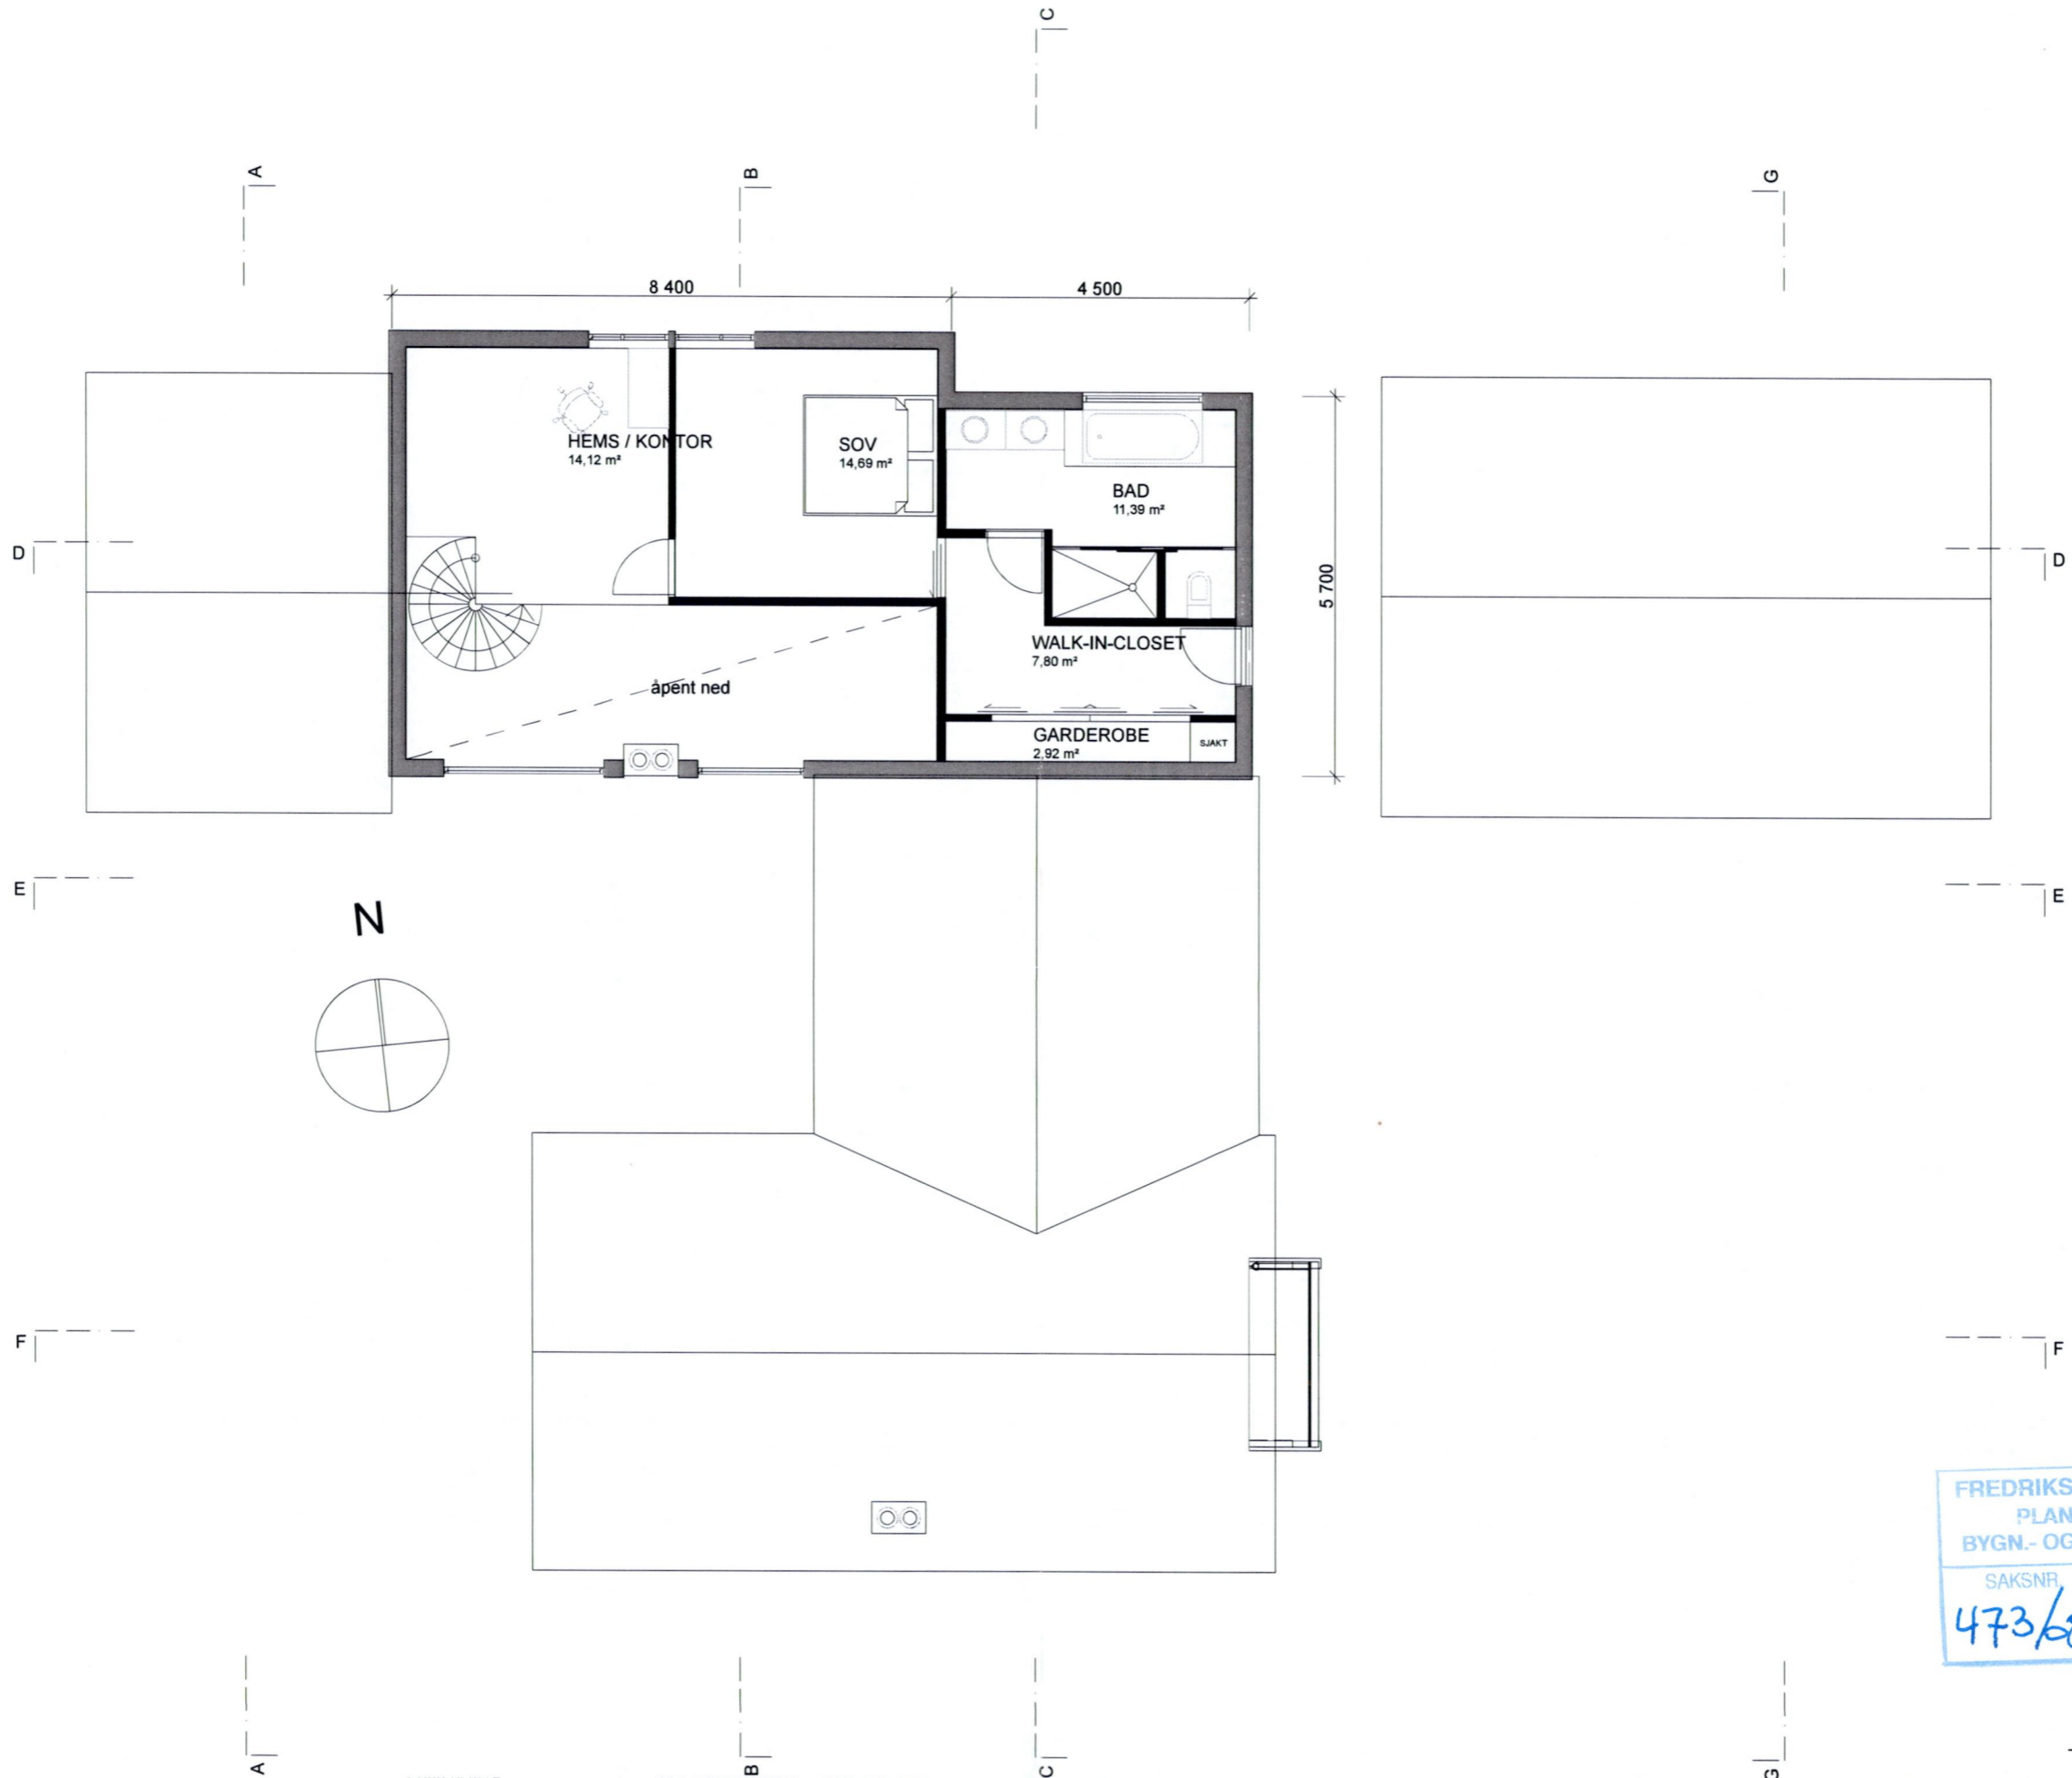

FREDRIKSTAD KOMMUNE	
PLAN- OG MILJØ	
BYGN.- OG REG. AVDELING	
SAKSNR.	BEHANDL.DATO
473/08	11.03.08




MOTTATT
29. FEB. 2008
Plan- og miljøseksjonen

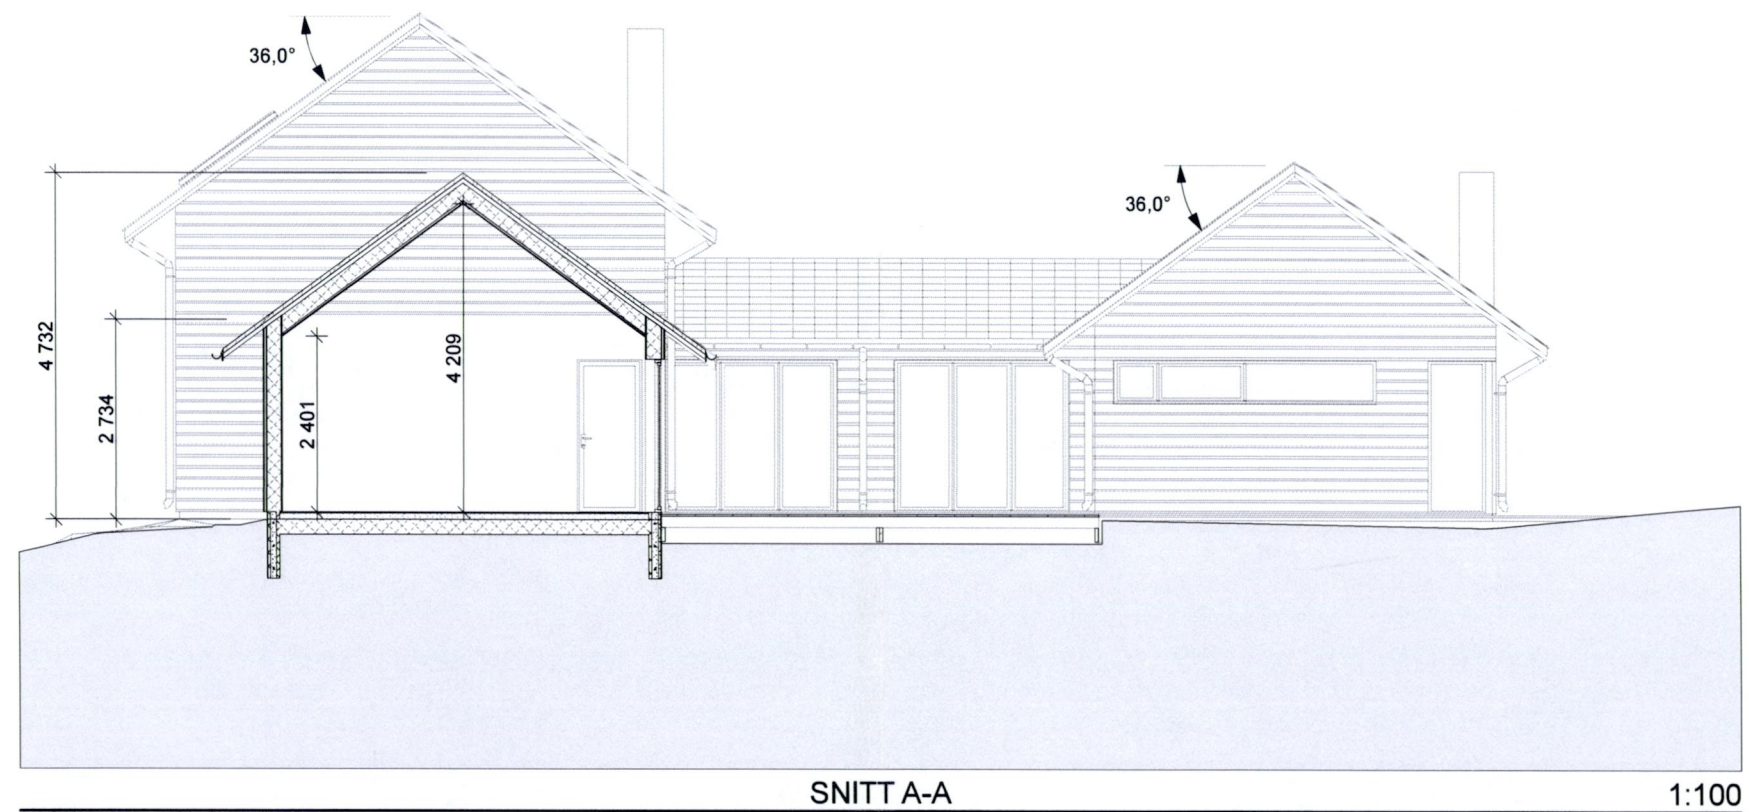

FREDRIKSTAD KOMMUNE PLAN- OG MILJØ BYGN.- OG REG. AVDELING	
SAKSNR. 473/08	BEHANDL.DATO 11.03.08



MOTTATT
29. FEB. 2008
Plan- og miljøseksjonen

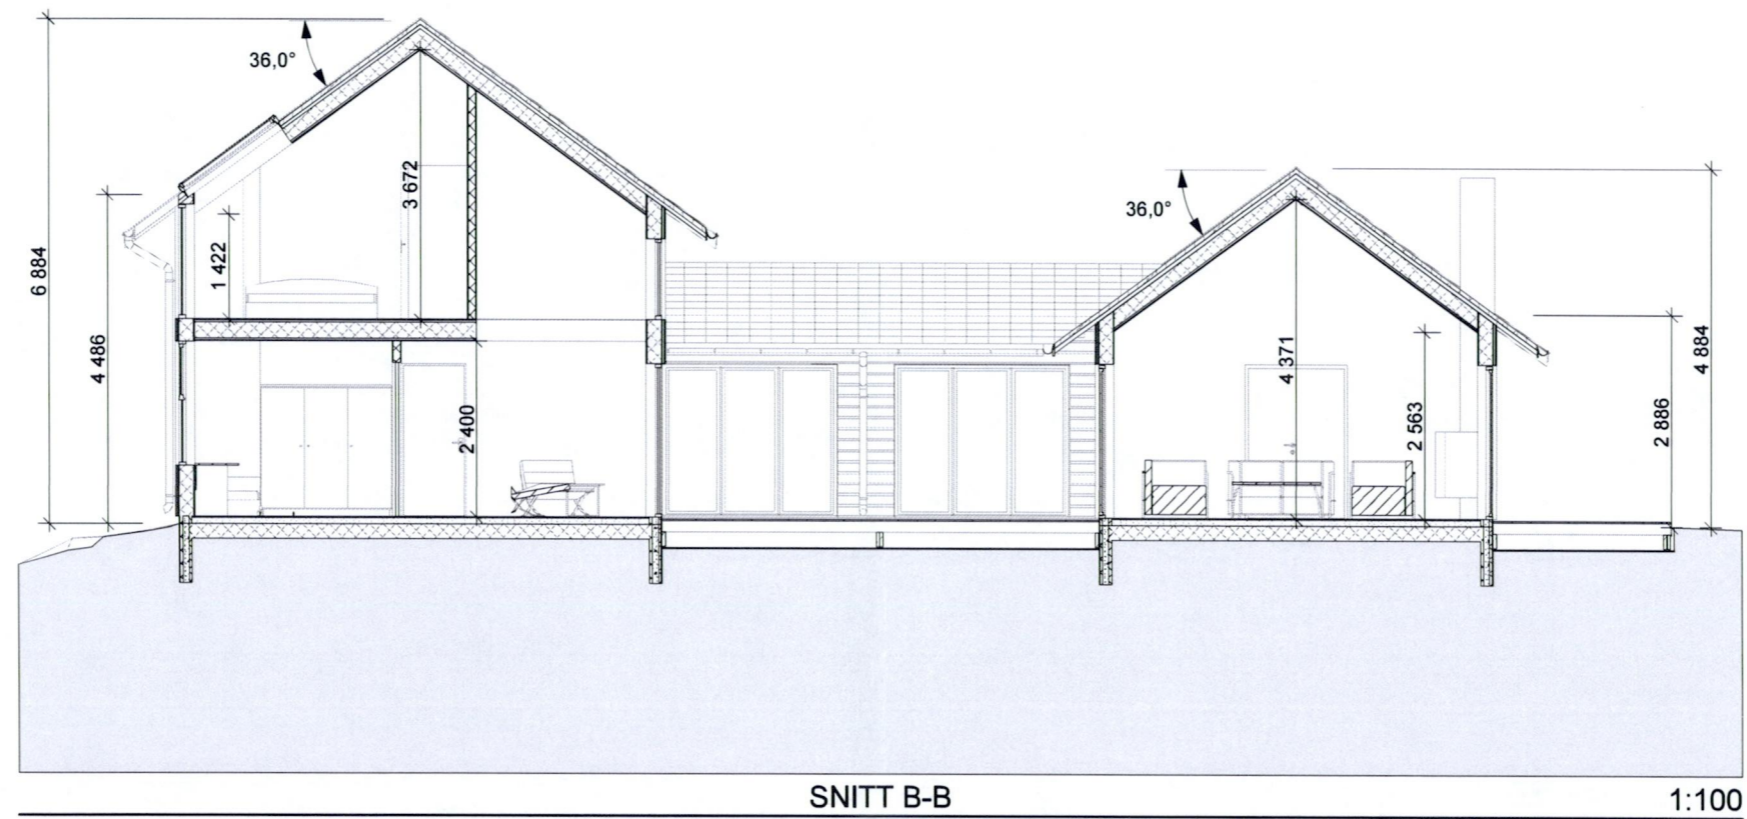


FREDRIKSTAD KOMMUNE
PLAN- OG MILJØ
BYGN.- OG REG. AVDELING

SAKSNR.	BEHANDL.DATO
473/08	11.03.08




MOTTATT
29. FEB. 2008
Plan- og miljøseksjonen

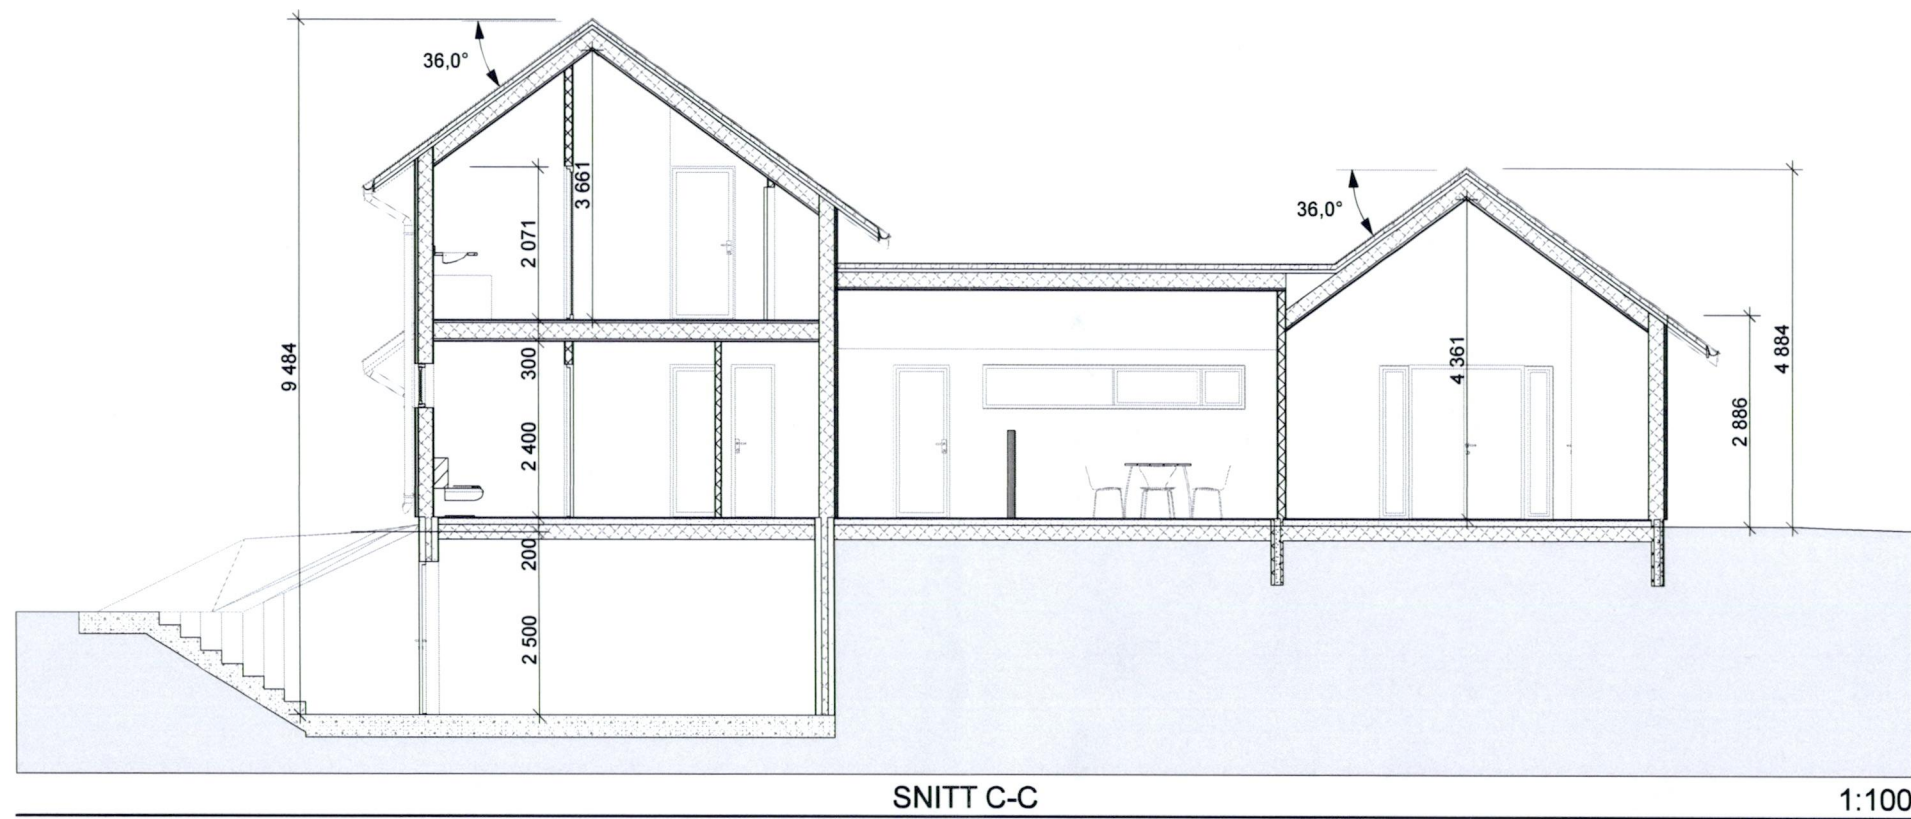

FREDRIKSTAD KOMMUNE
PLAN- OG MILJØ
BYGN.- OG REG. AVDELING

SAKSNR.	BEHANDL.DATO
473/08	11.03.08

MOTTATT
29. FEB. 2008
Plan- og miljøseksjonen

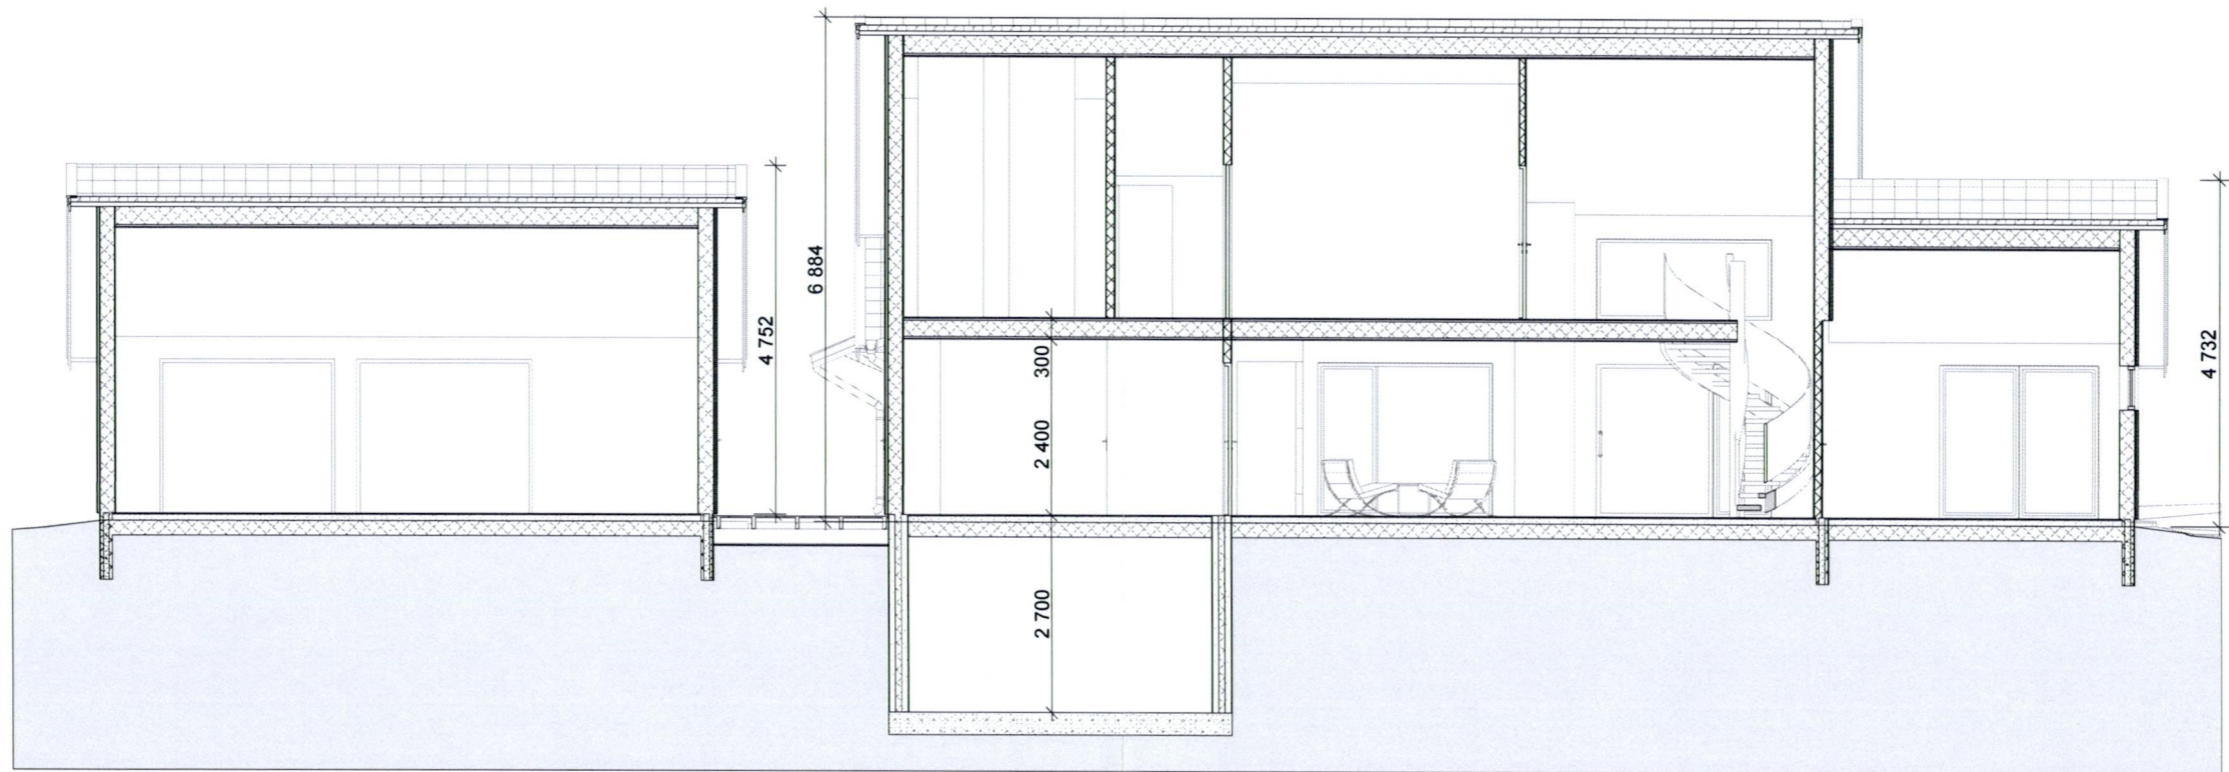

SNITT D-D

1:100

FREDRIKSTAD KOMMUNE
PLAN- OG MILJØ
BYGN.- OG REG. AVDELING
SAKSNR. 473/08
BEHANDL.DATO 11.03.08



MOTTATT
29. FEB. 2008
Plan- og miljøseksjonen




SNITT E-E

1:100

FREDRIKSTAD KOMMUNE PLAN- OG MILJØ BYGN.- OG REG. AVDELING	
SAKSNR. 473/08	BEHANDL.DATO 11.03.08

MOTTATT
29. FEB. 2008
Plan- og miljøseksjonen

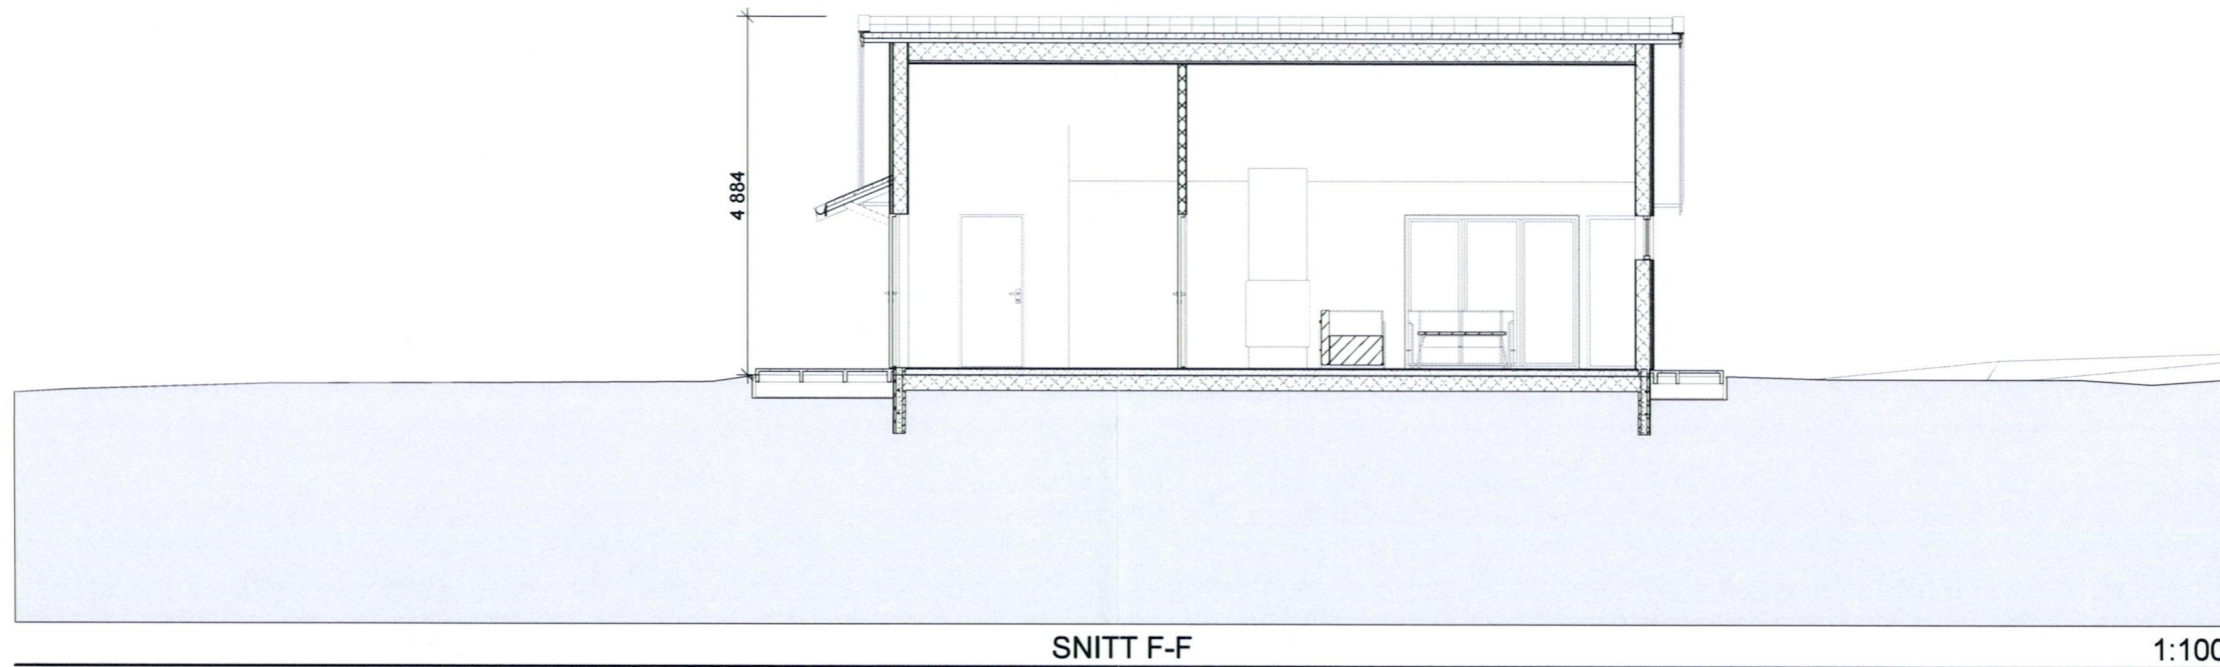


SNITT F-F

1:100

FREDRIKSTAD KOMMUNE
PLAN- OG MILJØ
BYGN.- OG REG. AVDELING

SAKSNR.	BEHANDL.DATO
473/08	11.03.08

MOTTATT
29. FEB. 2008
Plan- og miljøseksjonen

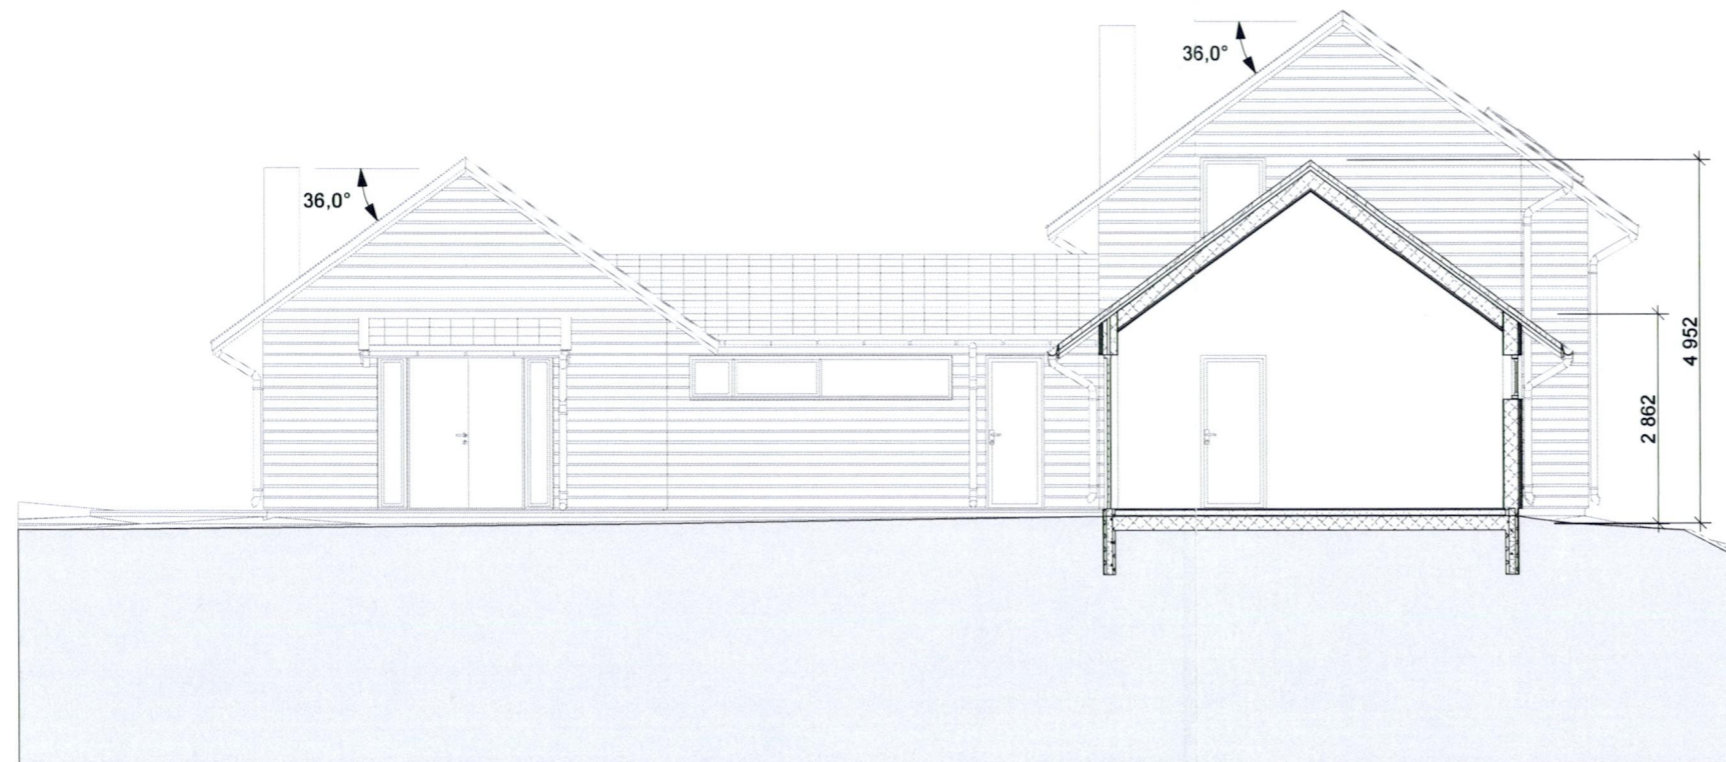

SNITT G-G

1:100

FREDRIKSTAD KOMMUNE PLAN- OG MILJØ BYGN.- OG REG. AVDELING	
SAKSNO 473/08	BEHANDL.DATO 11.03.08

M E T E R

ARKITEKT:
METER ARKITEKTUR AS
LYKKEBERG 4
1606 FREDRIKSTAD

T: 69 30 11 10 F: 69 30 11 12
WEB: www.meter-as.no
E-POST: post@meter-as.no

TILTAKSHAVER:
LIND
THORSØVEIEN 1
1634 GAMLE FREDRIKSTAD

TILTAKETS ART OG STED:
VILLA LIND
TORESMYR
1634 GML FREDRIKSTAD

GNR/BNR/FNR/SNR:
685 / 87


DATO/STATUS:
13.02.08
BYGGESØKNAD

TEGNINGS-ID/VERSJON:
A37-07
02 / -


TEGNING:
SNITT G

MAL: (A3)
1:100


5 FEB. 2008

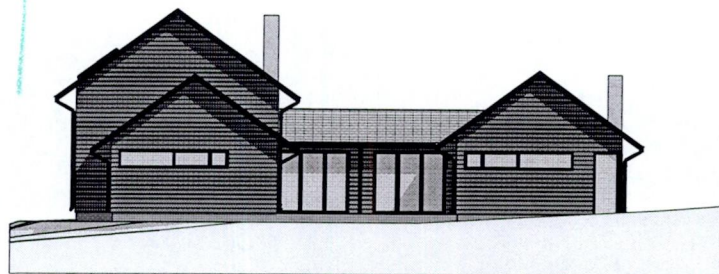


FASADE VEST

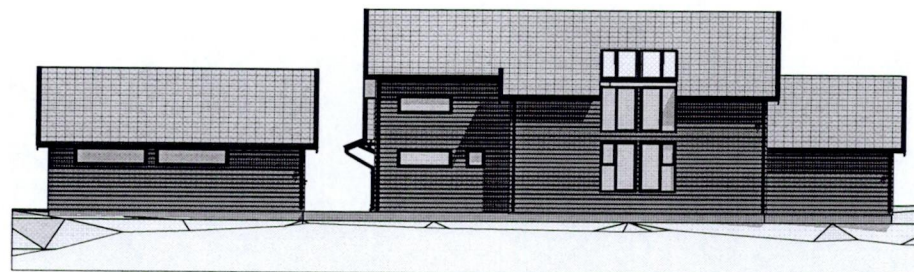

FASADE NORD

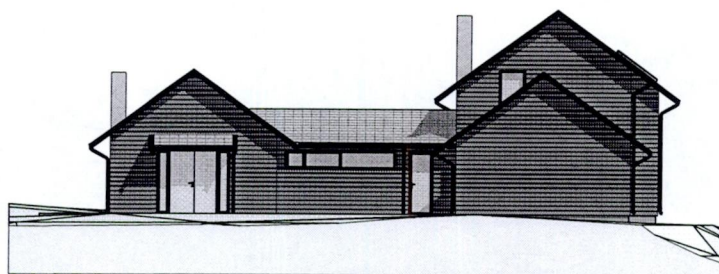

FASADE ØST

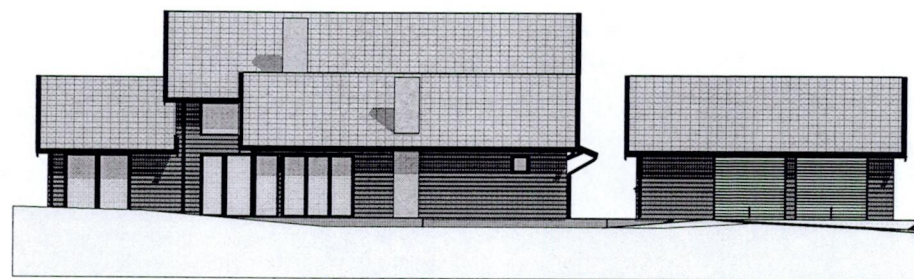

FASADE SØR

M E T E R

ARKITEKT:
METER ARKITEKTUR AS
LYKKEBERG 4
1606 FREDRIKSTAD

T: 69 30 11 10 F: 69 30 11 12
WEB: www.meter-as.no
E-POST: post@meter-as.no

TILTAKSHAVER:
LIND
THORSØVEIEN 1
1634 GAMLE FREDRIKSTAD

TILTAKETS ART OG STED:
VILLA LIND
TORESMYR
1634 GML FREDRIKSTAD

GNR/BNSJFNRSNR
685 / 87


DATE/STATUS:
13.02.08
BYGGESØKNAD

TEGNINGS-ID/VERSJON:
A39-03
02 / -

TEGNING:
FASADER

MAL: (A4)
1:250

15 FEB. 2008

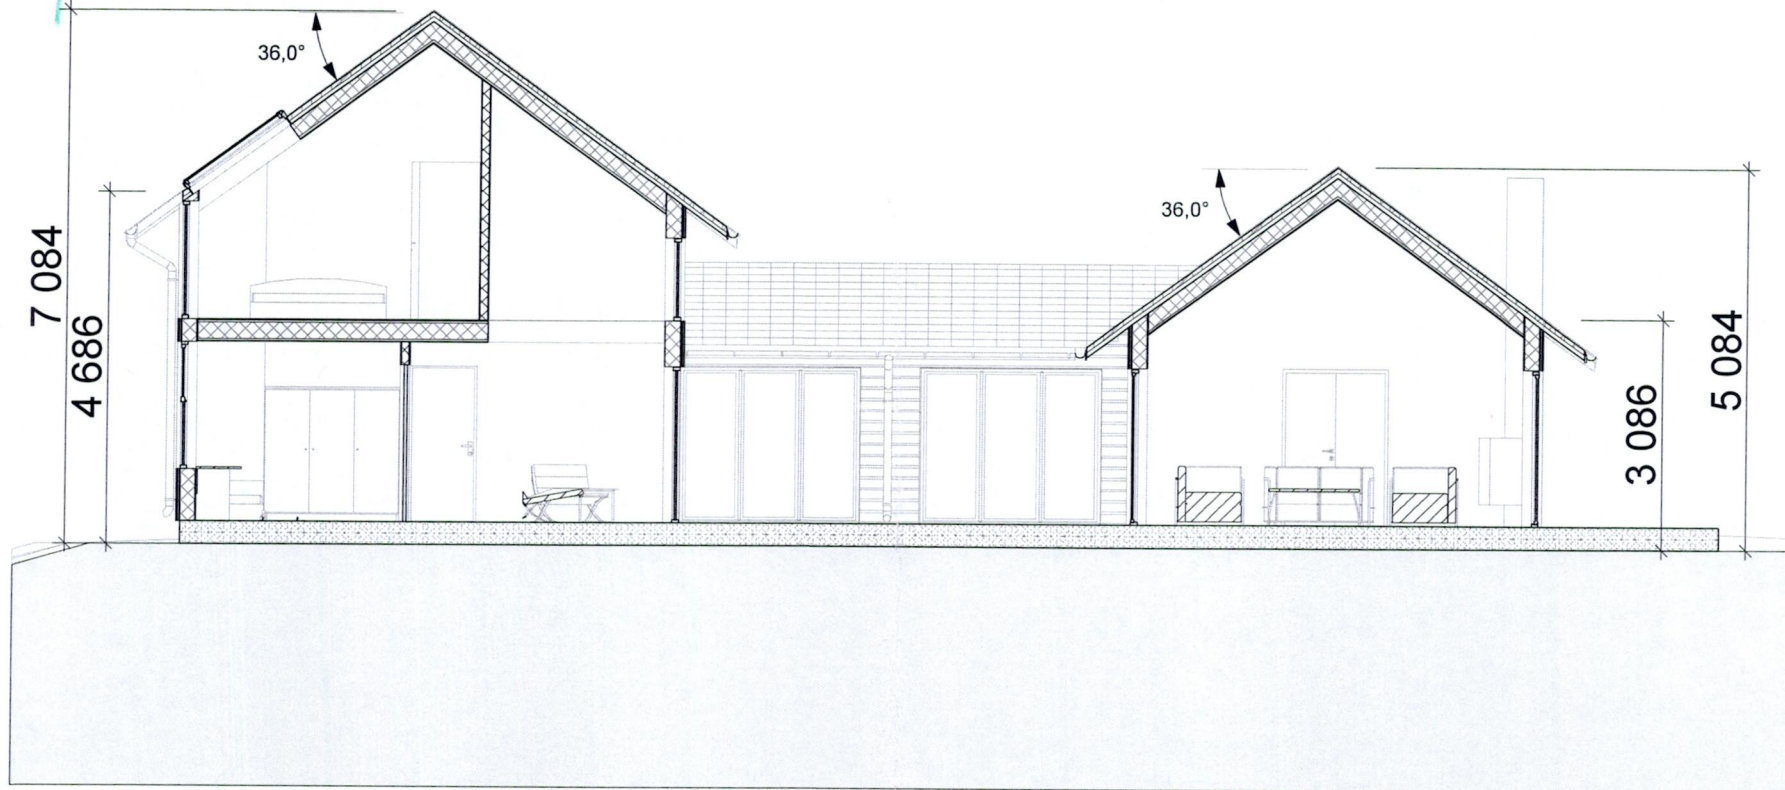

METER

ARKITEKT:
METER ARKITEKTUR AS
LYKKEBERG 4
1606 FREDRIKSTAD

T: 69 30 11 10 F: 69 30 11 12
WEB: www.meter-as.no
E-POST: post@meter-as.no

TILTAKSHAVER:
LIND
THORSØVEJEN 1
1634 GAMLE FREDRIKSTAD

TILTAKETS ART OG STED:
VILLA LIND
TORESMYR
1534 GML FREDRIKSTAD

GNR/BNR/FNR/ENR
685 / 87


DATO/STATUS:
13.02.08
BYGGESØKNAD

TEGNINGS-ID/VERSIJON:
A39-04
02 / -


TEGNING:
SNITT B-B

MÅL (A4)
1:100


15 FEB. 2008

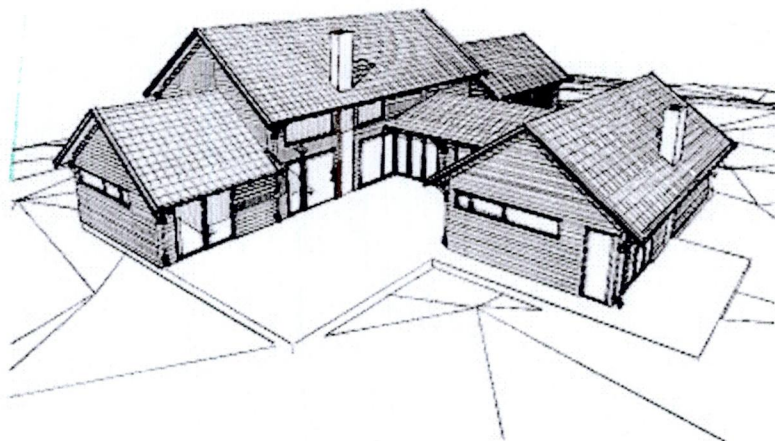


FRA VEST - SØRVEST

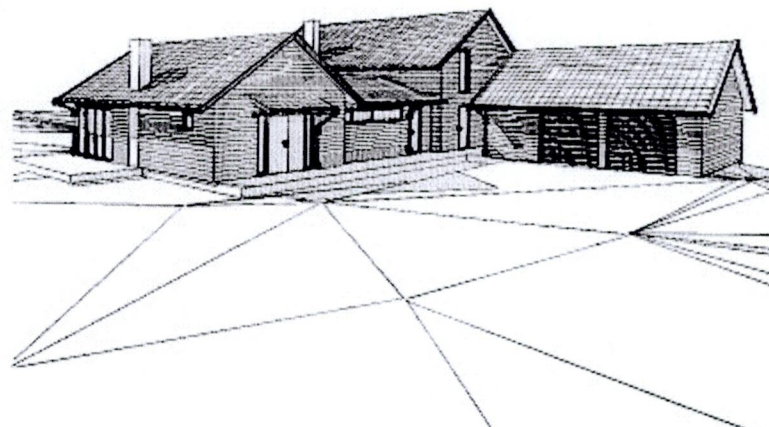

FRA SØRØST

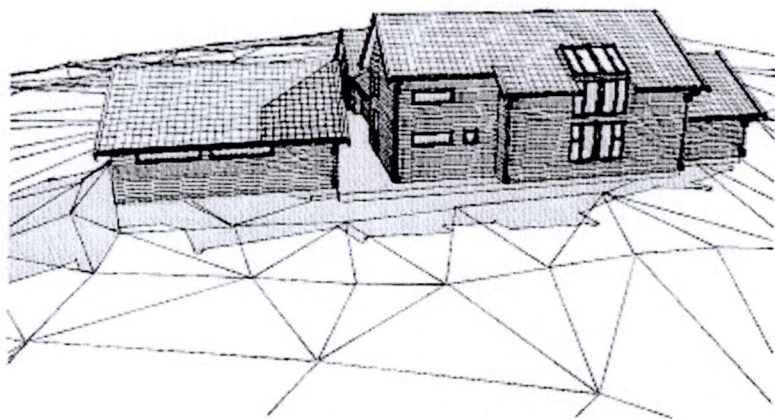

FRA NORD

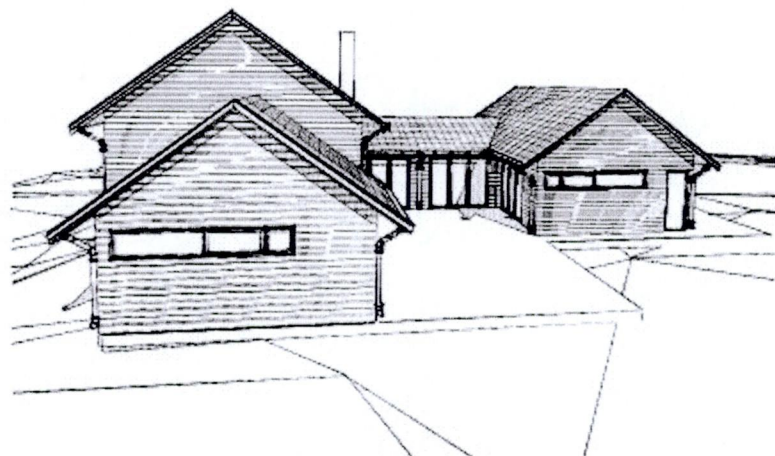

FRA VEST

M E T E R

ARKITEKT
METER ARKITEKTUR AS
LYKKEBERG 4
1606 FREDRIKSTAD

T. 69 30 11 10 F. 69 30 11 12
WEB: www.meter-as.no
E-POST: post@meter-as.no

TILTAKSHAVER
LIND
THORSØVEIEN 1
1634 GAMLE FREDRIKSTAD

TILTAKETS ART OG STED
VILLA LIND
TORESMYR
1634 GML FREDRIKSTAD

GNR/BNR/FNR/BNR
685 / 87

DATE/STATUS
13.02.08
BYGGESØKNAD

TEGNINGS-ID/VERSJON
A39-02
02 / -

TEGNING
PERSPEKTIVER