




Nome kommune

Reguleringsplankart

Eiendom: 88/55
Adresse: Ajerbakken 5
Utskriftsdato: 06.10.2025
Målestokk: 1:1000



UTM-32

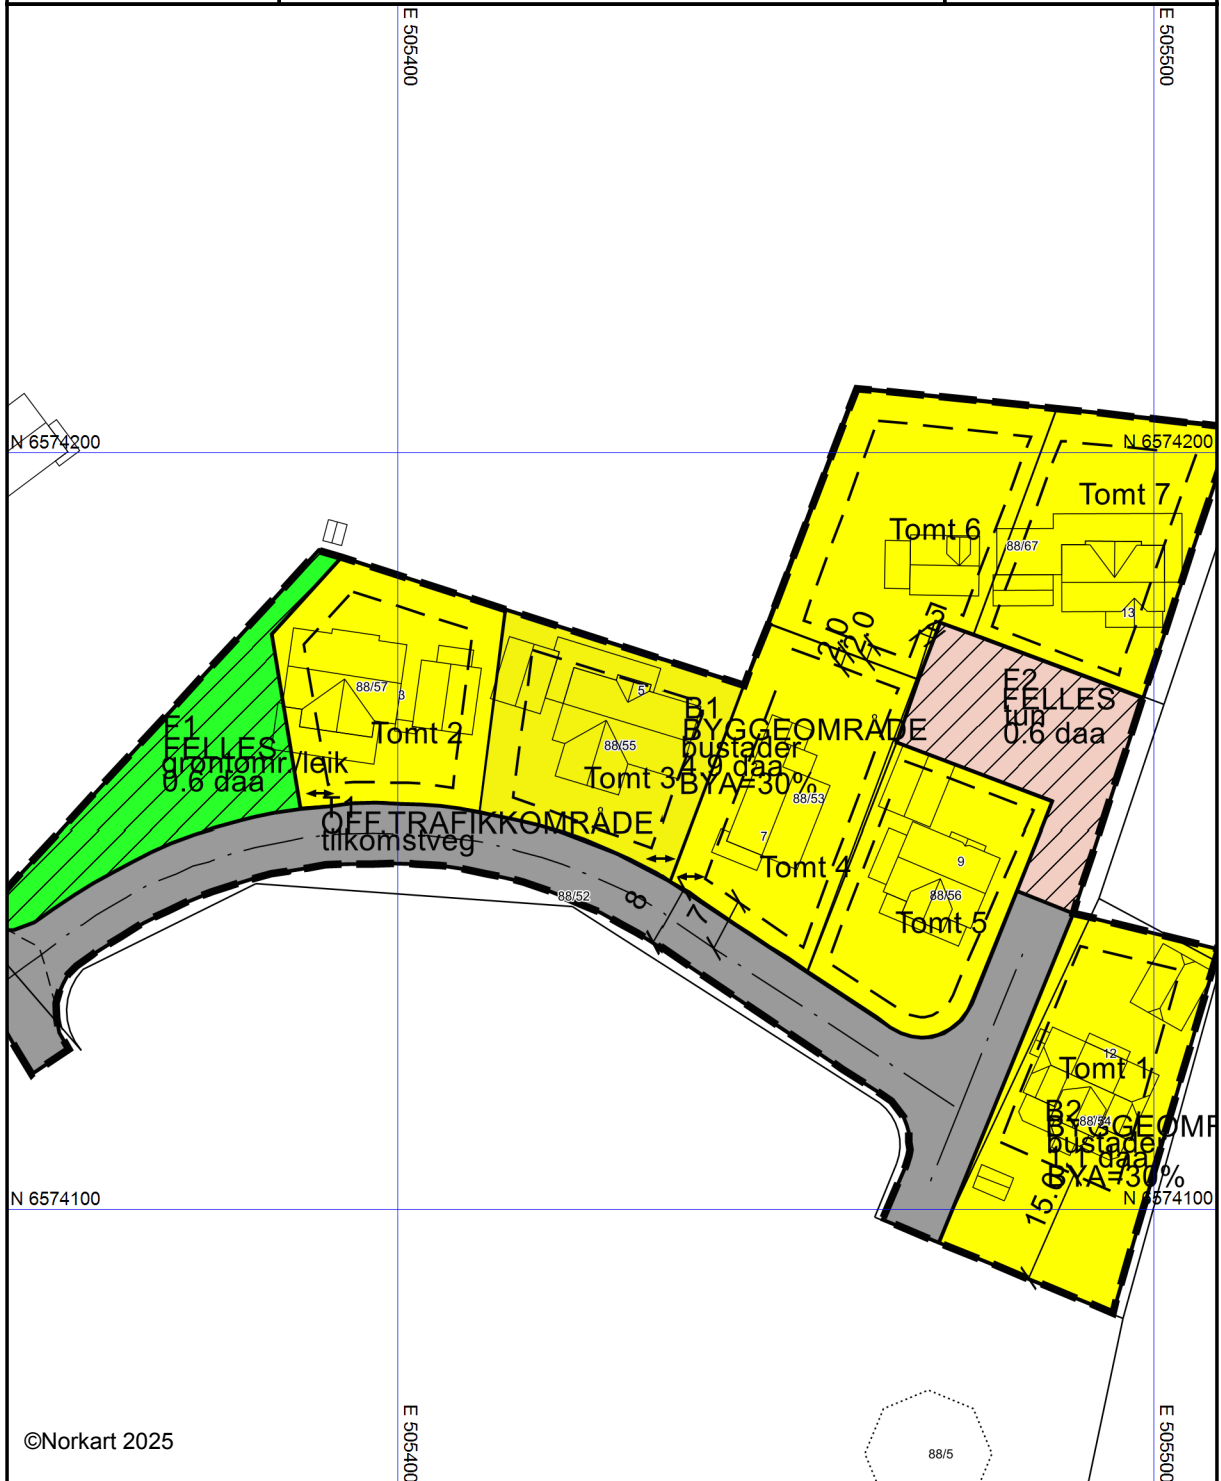


©Norkart 2025

Kartet er produsert fra kommunens beste digitale kartbaser for området og inneholder viktige opplysninger om eiendommen og området omkring. Presentasjonen av informasjon er i samsvar med nasjonal standard. Kartet kan inneholde feil, mangler eller avvik i forhold til kravene i oppgitt standard. Kartet kan ikke benyttes til andre formål enn det formålet det er utlevert til uten samtykke fra kommunen jf. lov om åndsverk.

Tegnforklaring

Reguleringsplan-Byggeområder (PBL1985 §

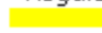 Område for boliger med tilhørende anlegg

Reguleringsplan-Offentlige trafikkområder (.

 Kjøreveg

Reguleringsplan-Fellesområder (PBL1985 § .

 Felles lekeareal for barn

 Annet fellesareal for flere eiendommer

Reguleringsplan-Felles for PBL 1985 og 200

 Regulerings- og bebyggelsesplanområde

 Planens begrensning

 Formålsgrense

 Regulert tomtegrense

 Byggegrense

 Regulert senterlinje

 Frisiktslinje

 Målelinje/Avstandslinje

 Avkjørsel

Abc Regulerings- og bebyggelsesplan - påskrift