




Kommuneplankart

Eiendom: 44/35
Adresse: Roheimvegen 135
Utskriftsdato: 05.09.2025
Målestokk: 1:2000



UTM-32

Midt-Telemark kommune

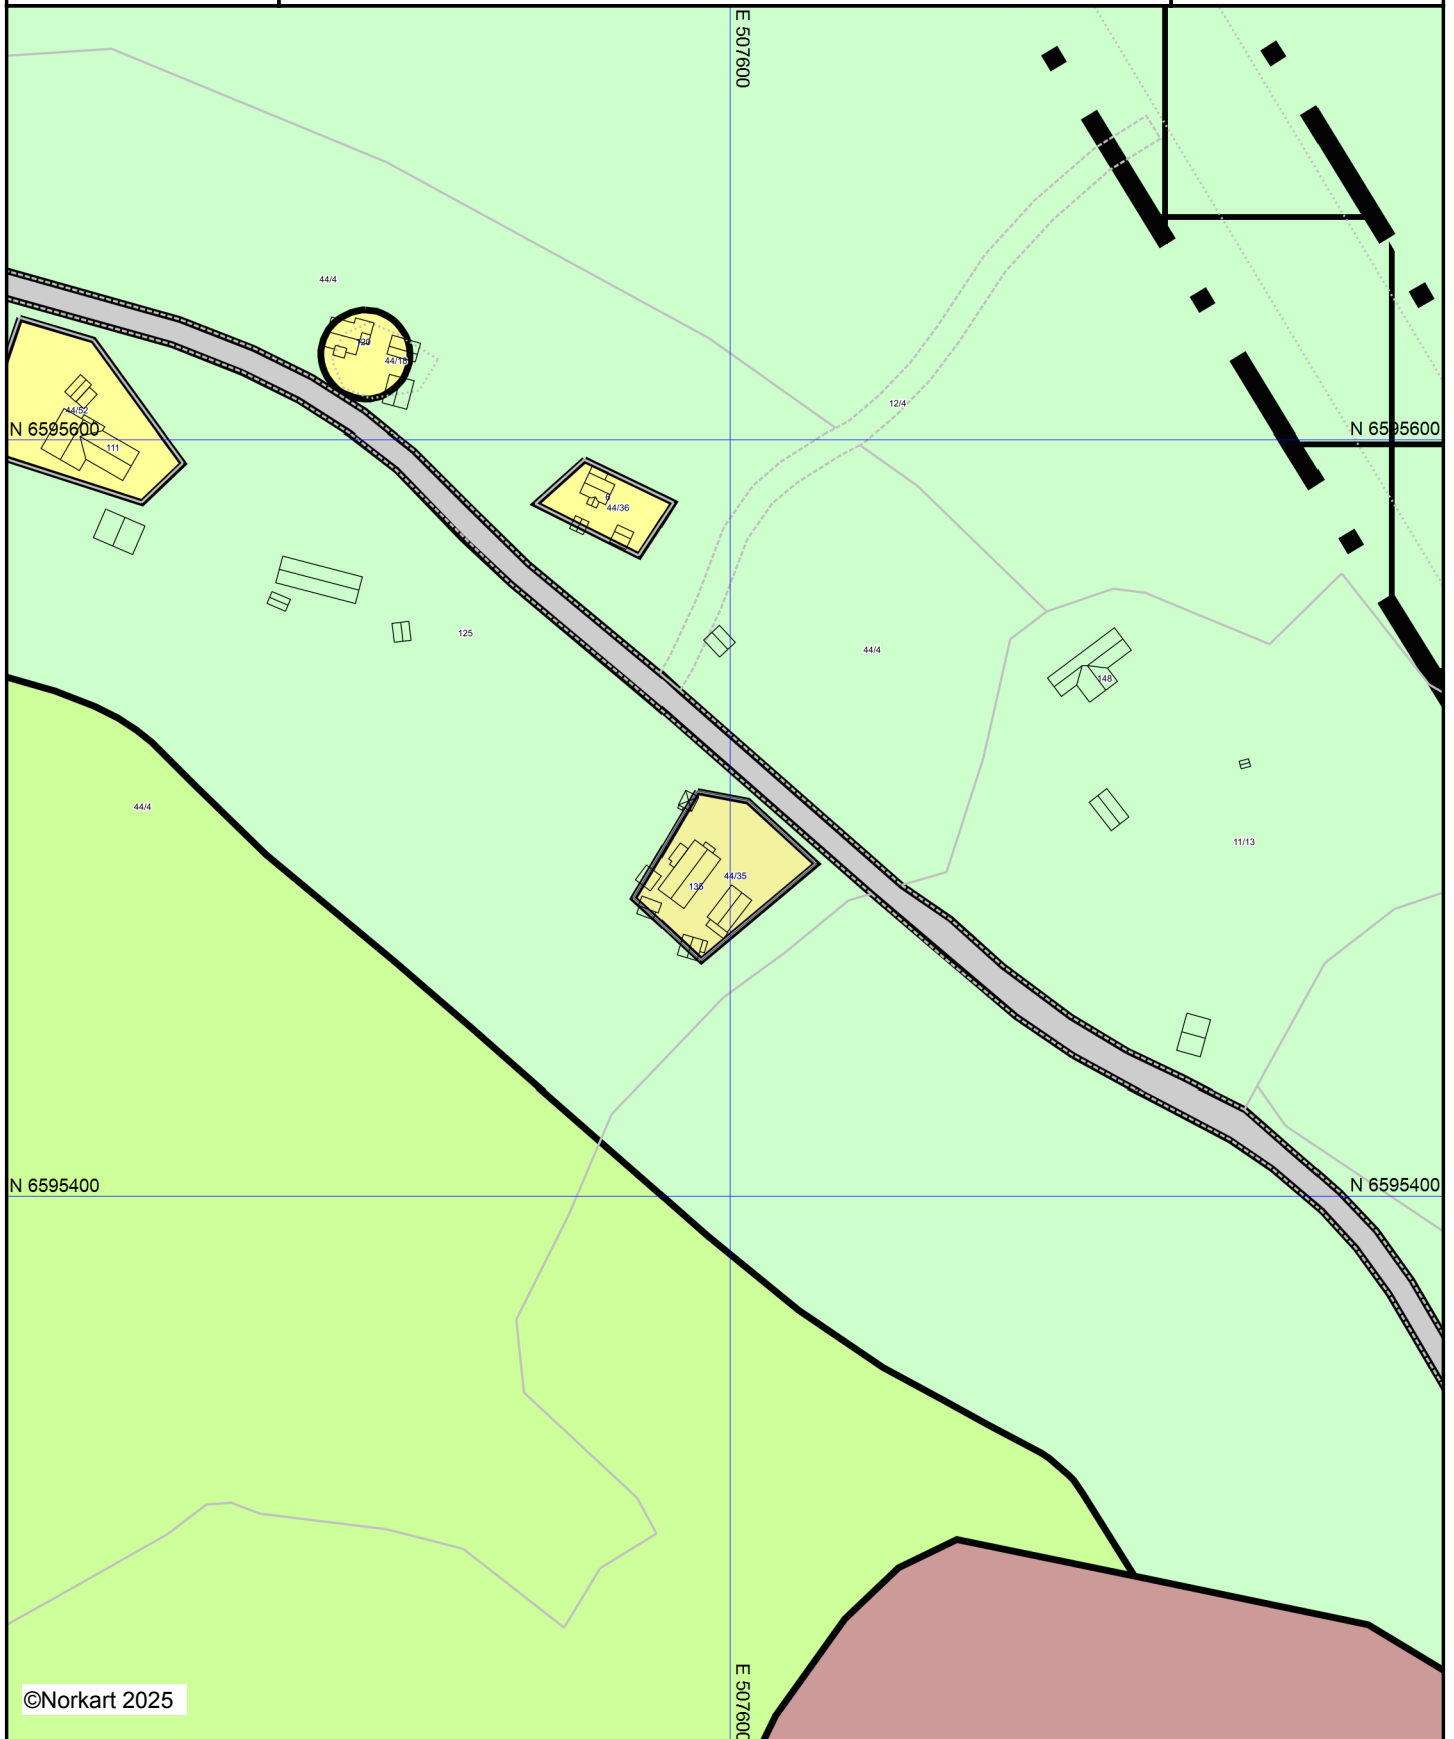

©Norkart 2025

Kartet er produsert fra kommunens beste digitale kartbaser for området og inneholder viktige opplysninger om eiendommen og området omkring. Presentasjonen av informasjon er i samsvar med nasjonal standard. Kartet kan inneholde feil, mangler eller avvik i forhold til kravene i oppgitt standard. Kartet kan ikke benyttes til andre formål enn det formålet det er utlevert til uten samtykke fra kommunen jf. lov om åndsverk.

Tegnforklaring

Kommuneplan/Kommunedelplan PBL 2008

-  Båndlegginggrense
-  Båndlegging etter andre lover - nåværende
-  Boligbebyggelse - nåværende
-  Råstoffutvinning - nåværende
-  Veg - nåværende
-  LNFR-areal - nåværende
-  LNFR-areal ,Spredt bolig-, fritids- og næringsbebyggelse -

Felles for kommuneplan PBL 1985 og 2008

-  Planområde
-  Grense for arealformål