

Oversiktskart

Adresse: **Roheimvegen 135, 3804 Bø i Telemark**

Gnr/Bnr: **4020/44/35/0/0**




Målestokk: 1:500

Beregnet areal: 1175 m2

Koordinatsystem: EUREF89 UTM sone 32, 2d

Leveransdato: 05.09.2025

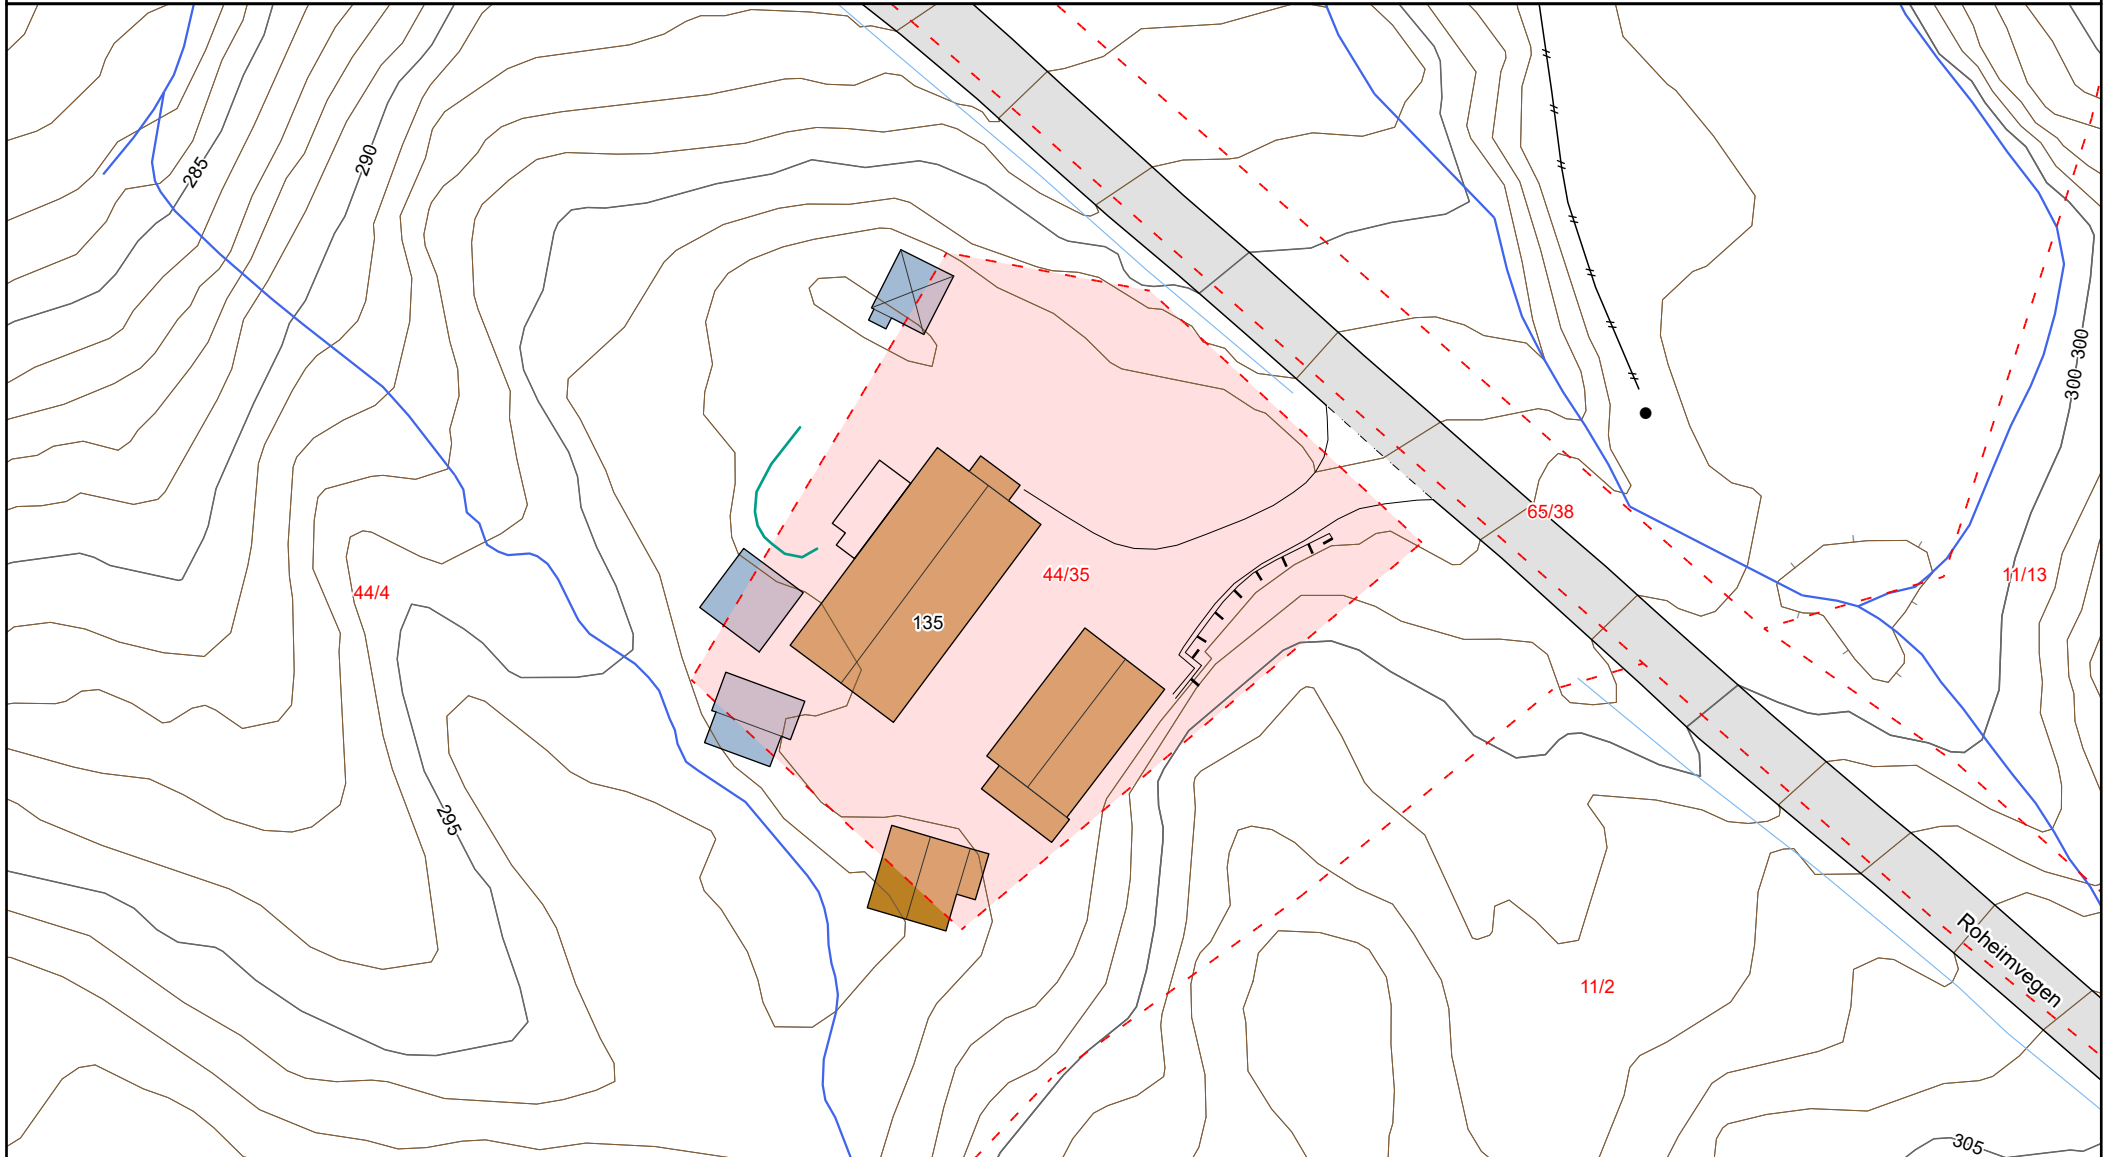

Matrikkelkart

Adresse: **Roheimvegen 135, 3804 Bø i Telemark**

Gnr/Bnr: **4020/44/35/0/0**



Målestokk: 1:500

Beregnet areal: 1175 m²


Koordinatsystem: EUREF89 UTM sone 32, 2d

Leveransedato: 05.09.2025



Eiendomsgrenser i kartet har forskjellig nøyaktighet. I noen tilfeller vil det være påkrevd å klarlegge grensene etter matrikkelloven §17. Kommunen anbefaler tiltakshaver å klarlegge alle eiendommer med usikre grenser.

Sikre grenser i kartet: Heltrukne linjer (nøyaktighet 14 cm eller bedre). Usikre grenser i kartet: Stiplede linjer (nøyaktighet dårligere enn 14 cm). Usikre grenser bør klarlegges av kommunens Geodatakontor, før tiltak i marginal avstand fra grensa planlegges.

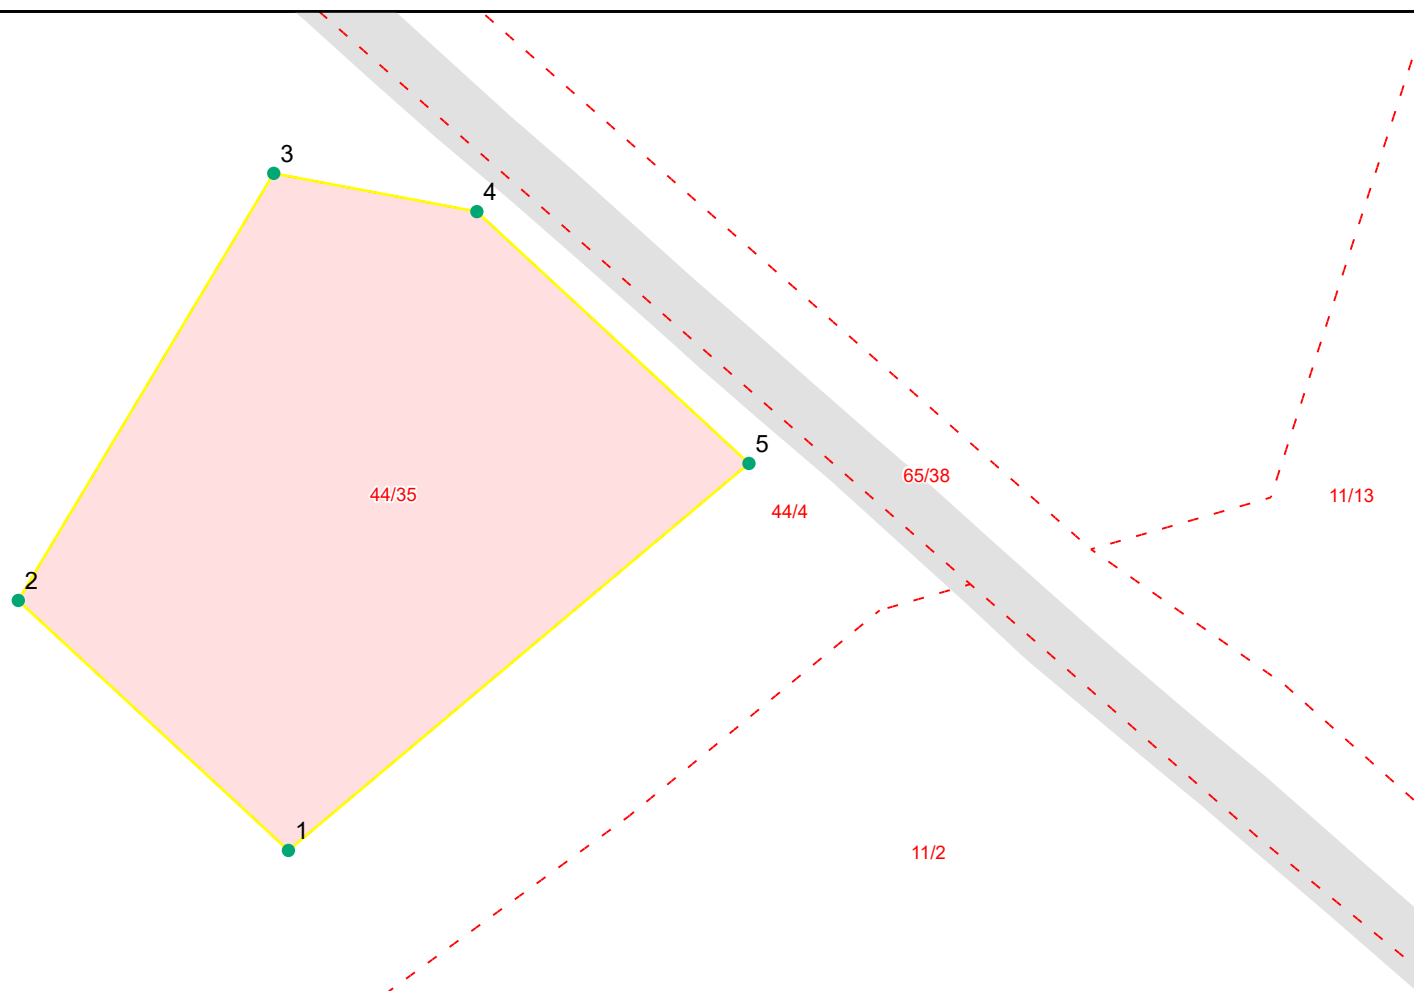

Grensepunktrapport

Beregnet areal: 1175 m2

Arealmerknad:

Koordinatsystem: EUREF89 UTM sone 32, 2d

Løpen	Nord	Øst	Grensemerke nedsatt i	Grensepunkttype	Målemetode	Nøyaktighet i cm	Lengde	Radius
1	6595462.41	507592.25	Ikke spesifisert	Offentlig godkjent grensemerke	Digitalisert fra kroking på kart	200	24.37	0
2	6595478.94	507574.39	Ikke spesifisert	Offentlig godkjent grensemerke	Digitalisert fra kroking på kart	200	32.95	0
3	6595507.18	507591.28	Ikke spesifisert	Offentlig godkjent grensemerke	Digitalisert fra kroking på kart	200	13.68	0
4	6595504.65	507604.71	Ikke spesifisert	Offentlig godkjent grensemerke	Digitalisert fra kroking på kart	200	24.55	0
5	6595488	507622.7	Ikke spesifisert	Offentlig godkjent grensemerke	Digitalisert fra kroking på kart	200	39.83	0