




Reguleringsplankart

Eiendom: 44/35
Adresse: Roheimvegen 135
Utskriftsdato: 05.09.2025
Målestokk: 1:1000



UTM-32

Midt-Telemark kommune

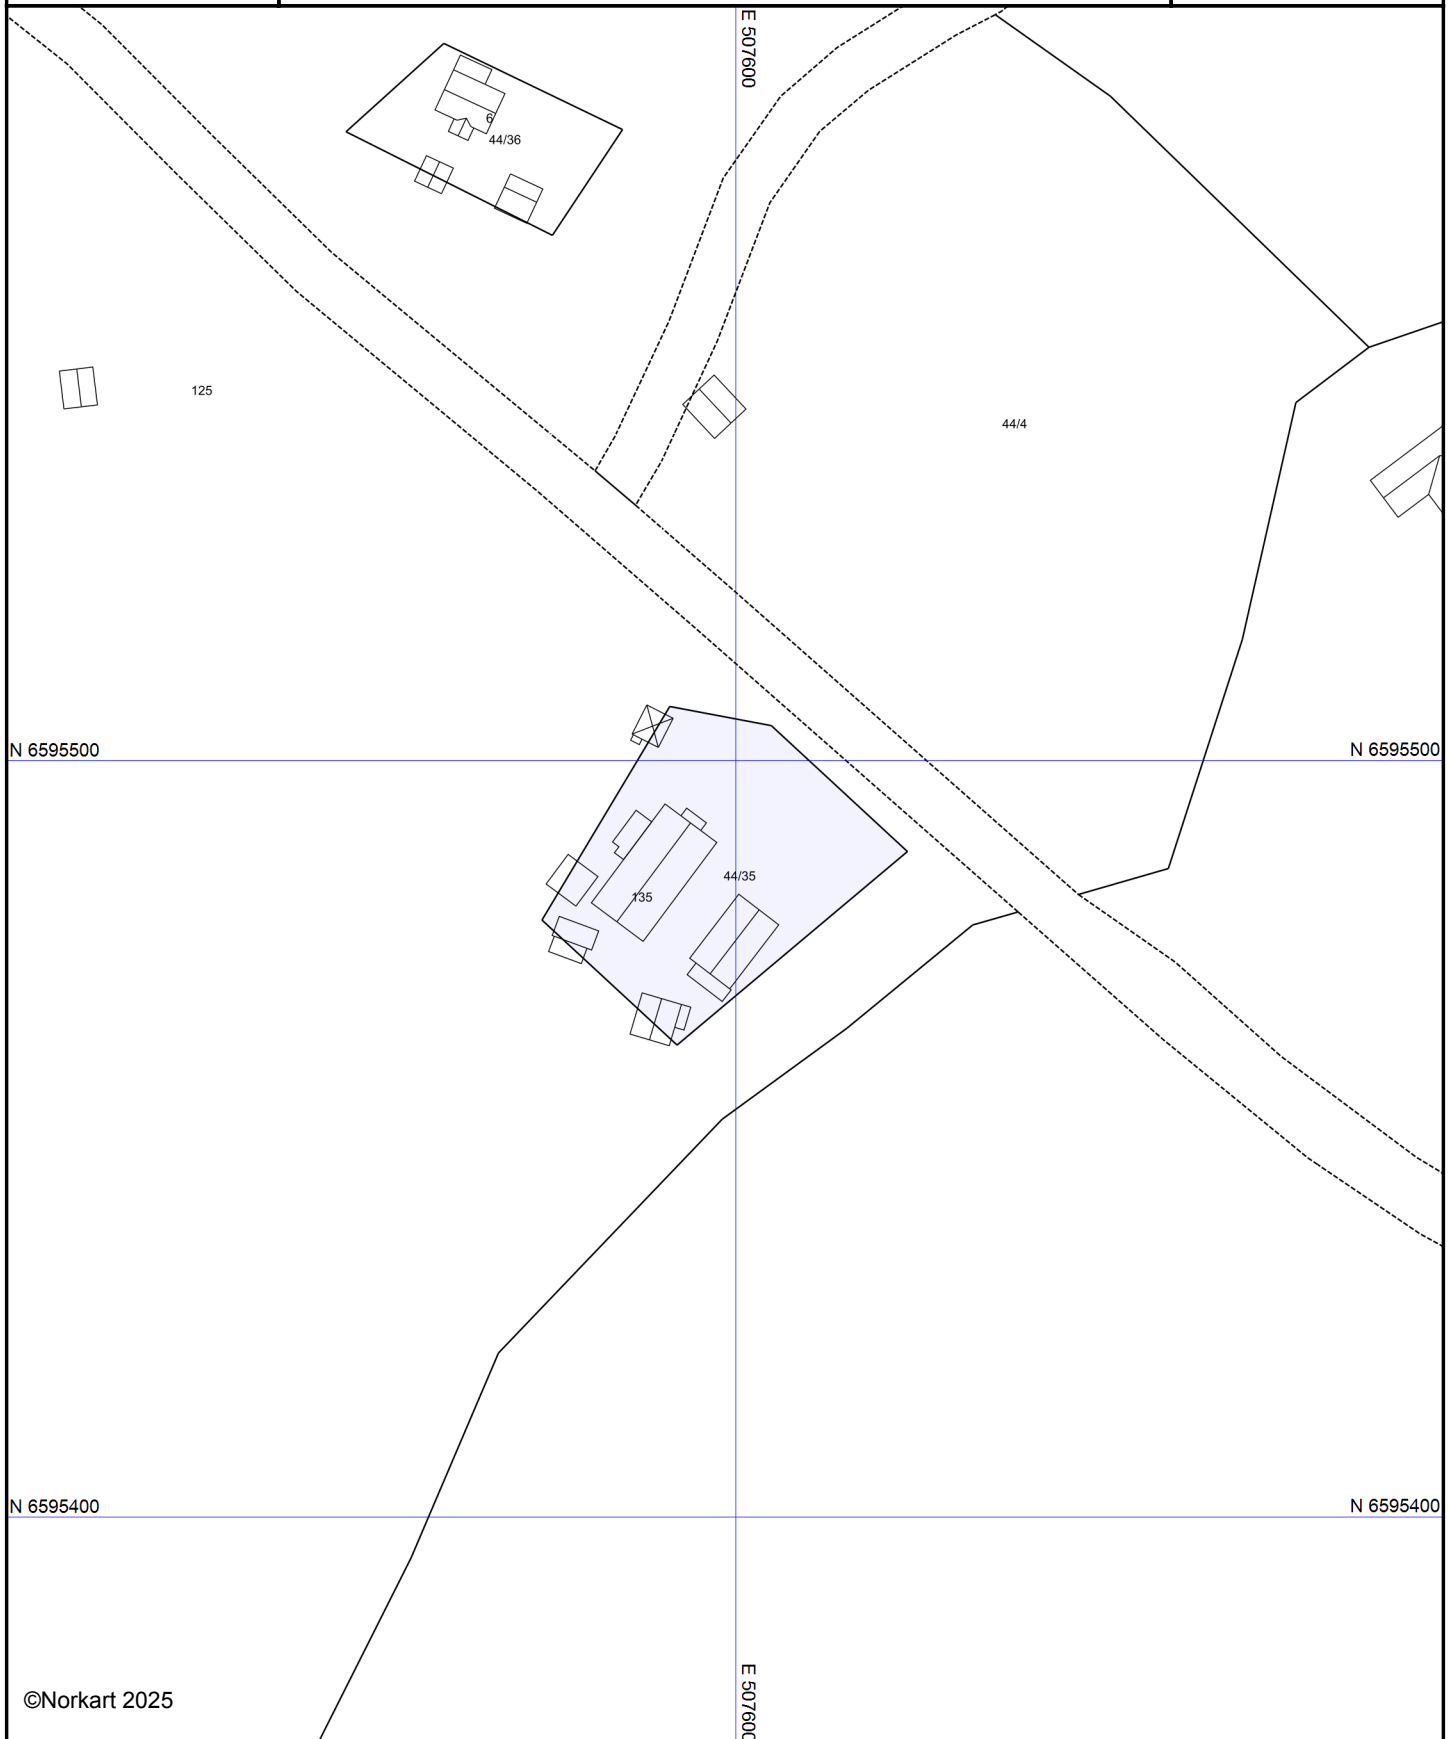

©Norkart 2025

Kartet er produsert fra kommunens beste digitale kartbaser for området og inneholder viktige opplysninger om eiendommen og området omkring. Presentasjonen av informasjon er i samsvar med nasjonal standard. Kartet kan inneholde feil, mangler eller avvik i forhold til kravene i oppgitt standard. Kartet kan ikke benyttes til andre formål enn det formålet det er utlevert til uten samtykke fra kommunen jf. lov om åndsverk.

Tegnforklaring