F2

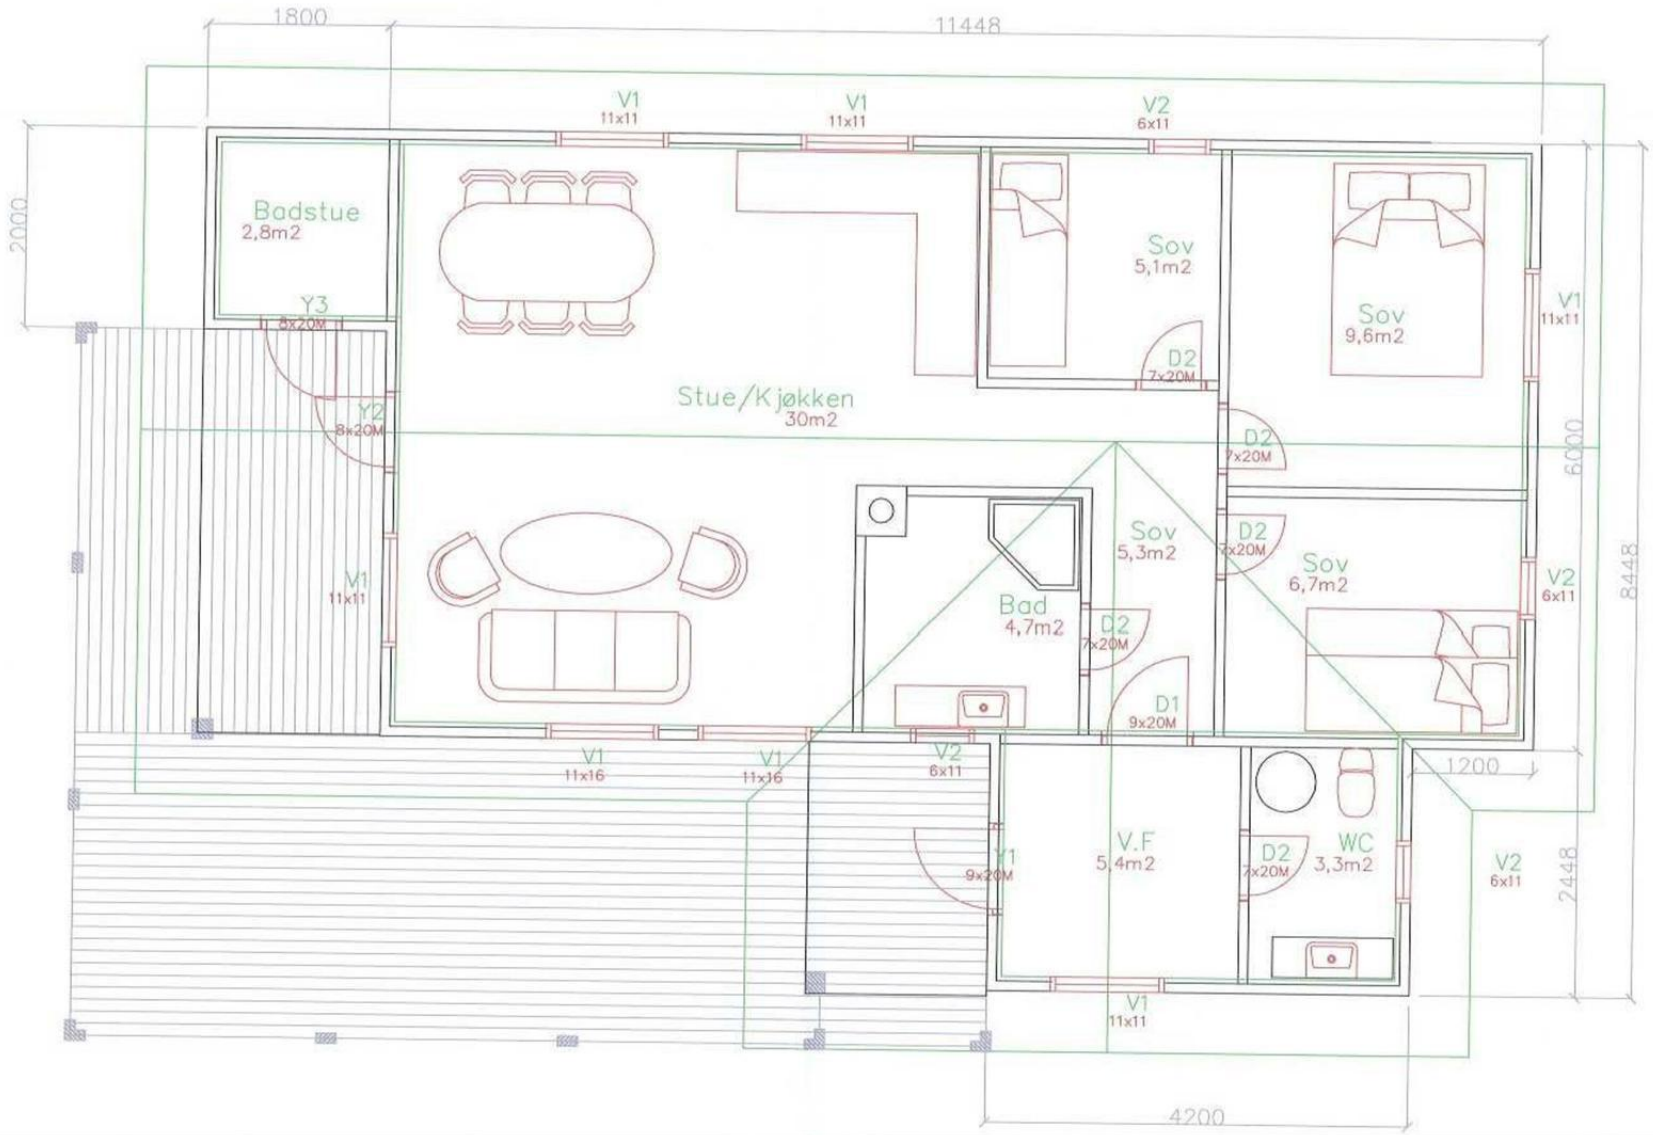

Kunde:Olstad			Målestokk:1:50	Dato:31.05.07
Hyttetype:SVEINSBU			Tegnet av: A.S	Sign.
Fasade			HJUKSE BRUK AS	
Gnr./Bnr./Adr.			Hjuksebø,3683 NOTODDEN	
BYA:94	BRA:76	Tegn. nr.	Tlf:35956680, Fax:35956681	
			www.hjuksebruk.no	