




Nissedal kommune

Reguleringsplankart

Eiendom: 34/220
Adresse: Kvarvåsvegen 188
Utskriftsdato: 22.01.2026
Målestokk: 1:1000



UTM-32

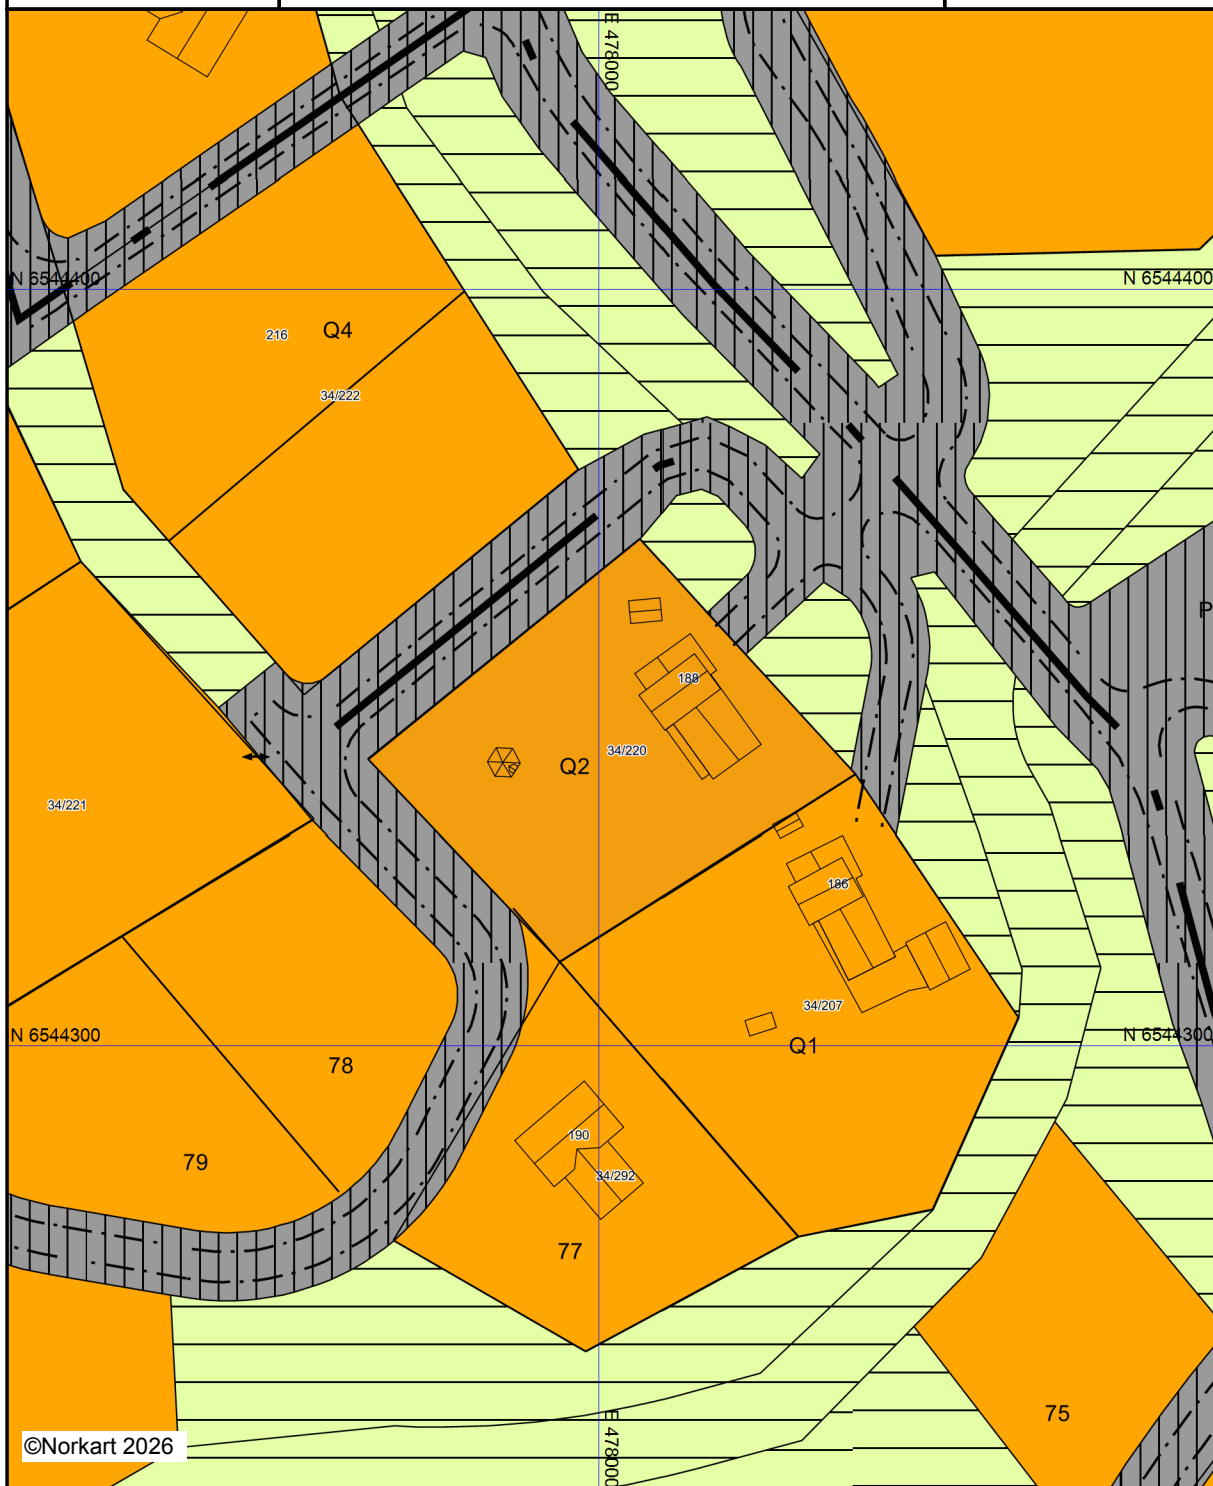

©Norkart 2026

Kartet er produsert fra kommunens beste digitale kartbaser for området og inneholder viktige opplysninger om eiendommen og området omkring. Presentasjonen av informasjon er i samsvar med nasjonal standard. Kartet kan inneholde feil, mangler eller avvik i forhold til kravene i oppgitt standard. Kartet kan ikke benyttes til andre formål enn det formålet det er utlevert til uten samtykke fra kommunen jf. lov om åndsverk.


Tegnforklaring

Reguleringsplan-Byggeområde (PBL1985 § 2)

 Område for fritidsbuseiend

Reguleringsplan - Spesialområde (PBL1985 § 2)

 Privat veg

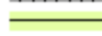 Friluftsområde (på land)

Reguleringsplan - Felles for PBL 1985 og 2007

 Regulerings- og utbyggingsplanområde

 Planen si avgrensning

 Formålsgrense

 Regulert tomtegrense

 Regulert senterlinje

 Regulert kantkjørebane

 Avkjørsel

Abc Regulerings- og utbyggingsplan - påskrift