




Kviteseid kommune

Reguleringsplankart

Eiendom: 14/75
Adresse: Vråliosvegen 238
Utskriftsdato: 06.05.2026
Målestokk: 1:1000



UTM-32

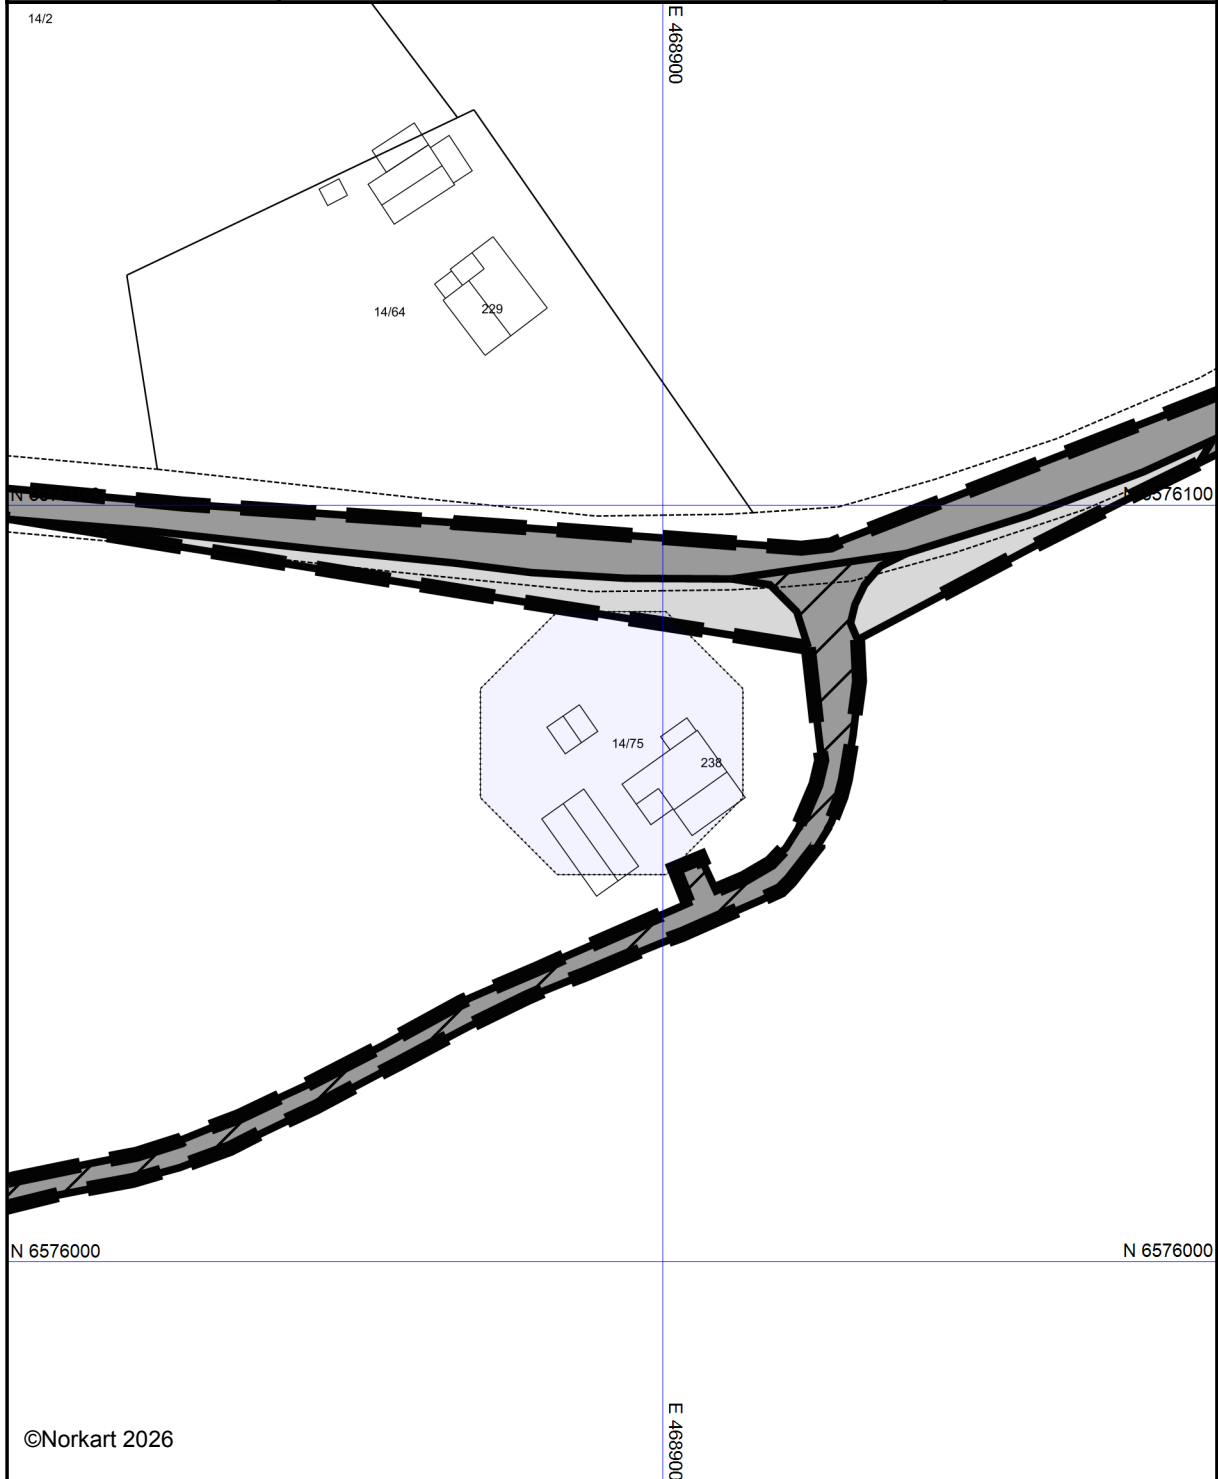



©Norkart 2026


Kartet er produsert fra kommunens beste digitale kartbaser for området og inneholder viktige opplysninger om eiendommen og området omkring. Presentasjonen av informasjon er i samsvar med nasjonal standard. Kartet kan inneholde feil, mangler eller avvik i forhold til kravene i oppgitt standard. Kartet kan ikke benyttes til andre formål enn det formålet det er utlevert til uten samtykke fra kommunen jf. lov om åndsverk.

Tegnforklaring




Reguleringsplan-Offentlige trafikkområde (1)

-  Kjøreveg
-  Anna veggrunn

Reguleringsplan-Fellesområde (PBL1985 § 2)

-  Felles avkjørsel

Reguleringsplan - Felles for PBL 1985 og 20

-  Regulerings- og utbyggingsplanområde
-  Planen si avgrensning
-  Formålsgrænse