



Kviteseid kommune

Reguleringsplankart

Eiendom: 20/125


Utskriftsdato: 17.04.2026

Adresse: Fjågesundvegen 752

Målestokk: 1:1000



UTM-32

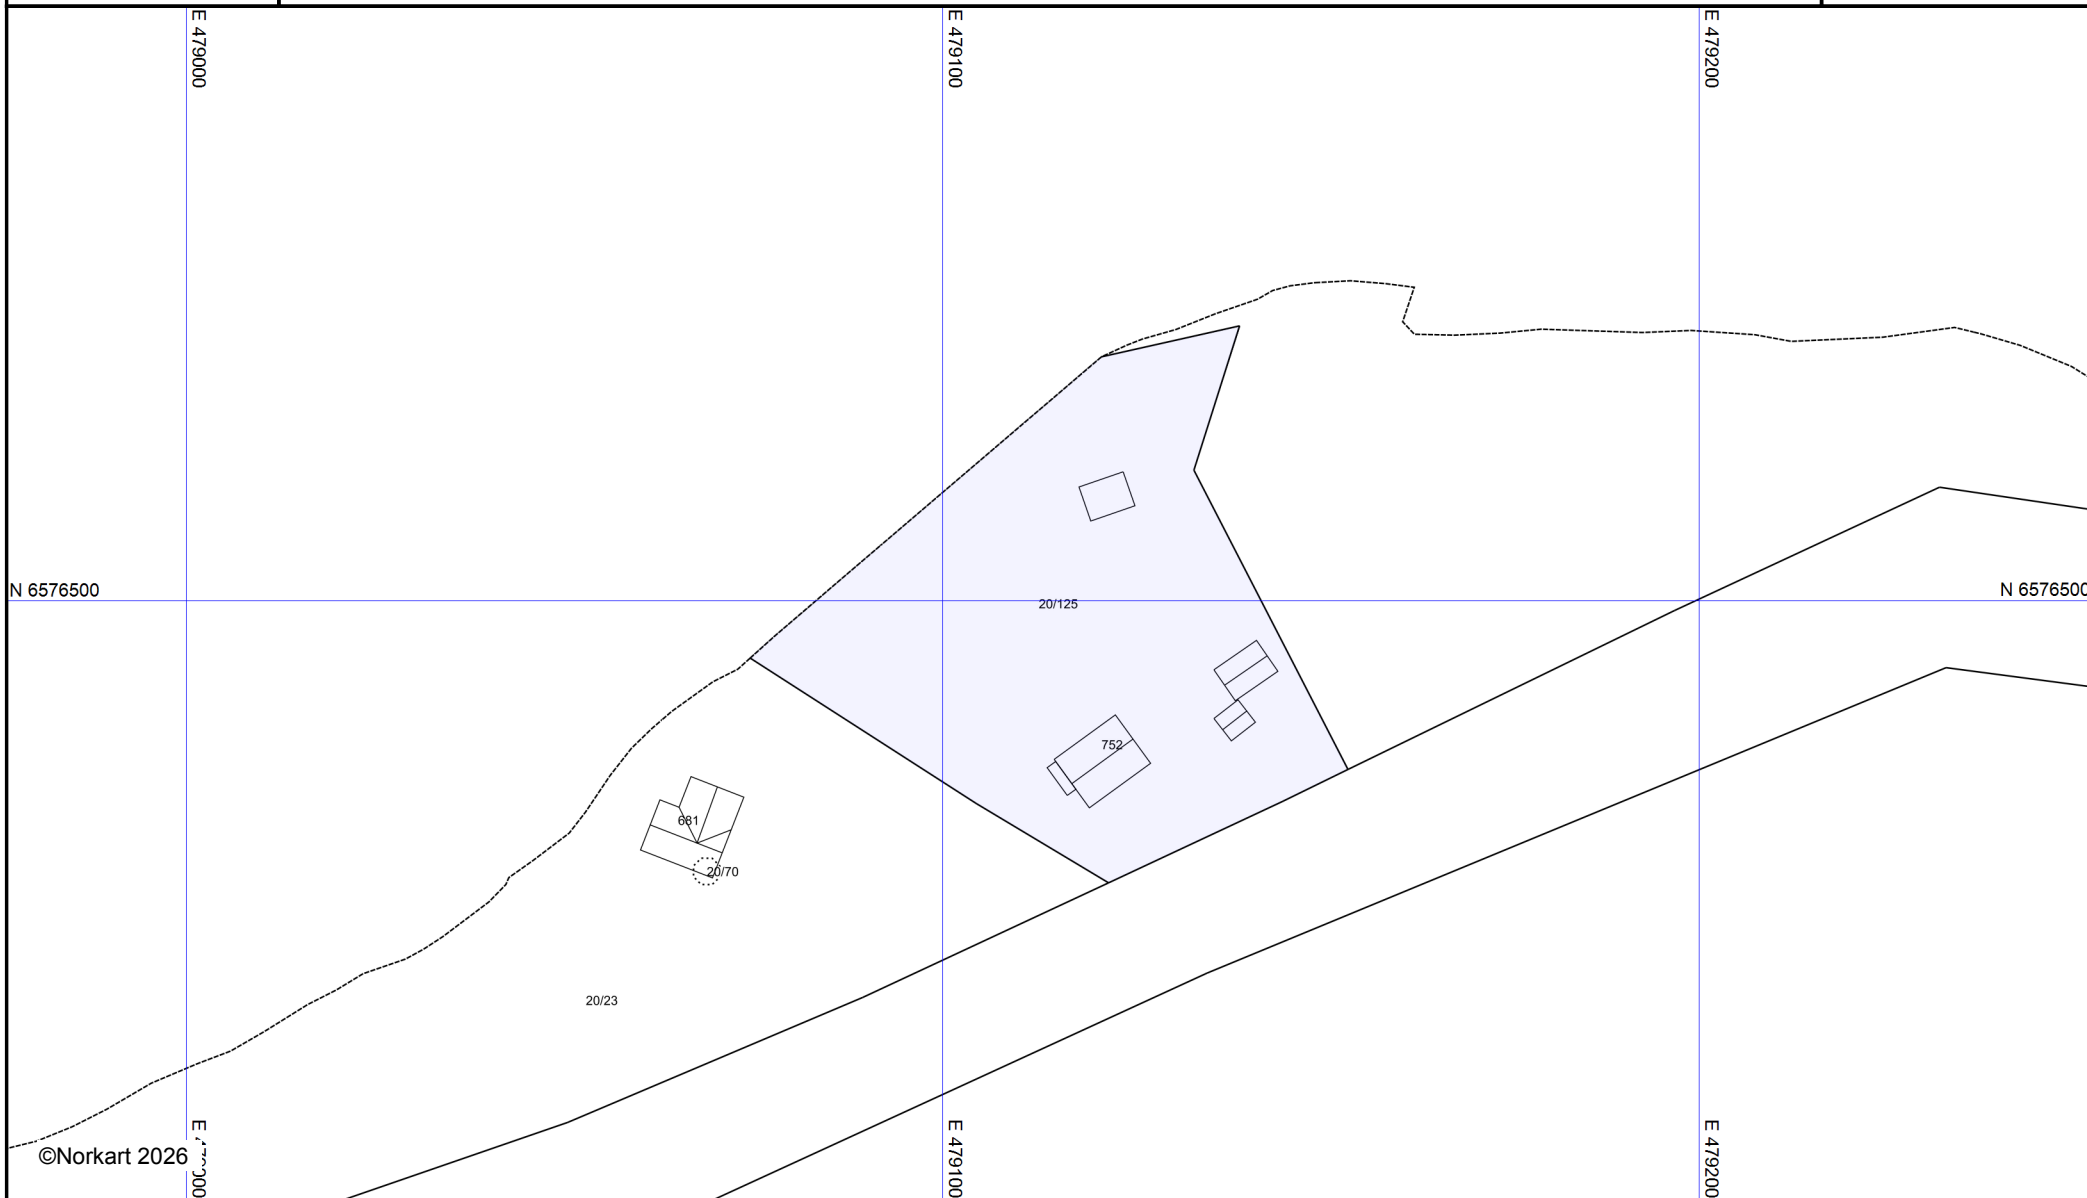

©Norkart 2026

1) Det tas forbehold om feil i kartgrunnlaget. 2) Ved utskrift fra PDF-fil kan målestokken bli unøyaktig. 3) Kommuneplanen er laget for små målestokker og kan være unøyaktig hvis man zoomer mye inn i planen.

Tegnforklaring