


Reguleringsplankart



Eiendom: 9/64
Adresse: Skjelbreidvegen 187
Utskriftsdato: 12.02.2026
Målestokk: 1:2000

Midt-Telemark kommune

UTM-32

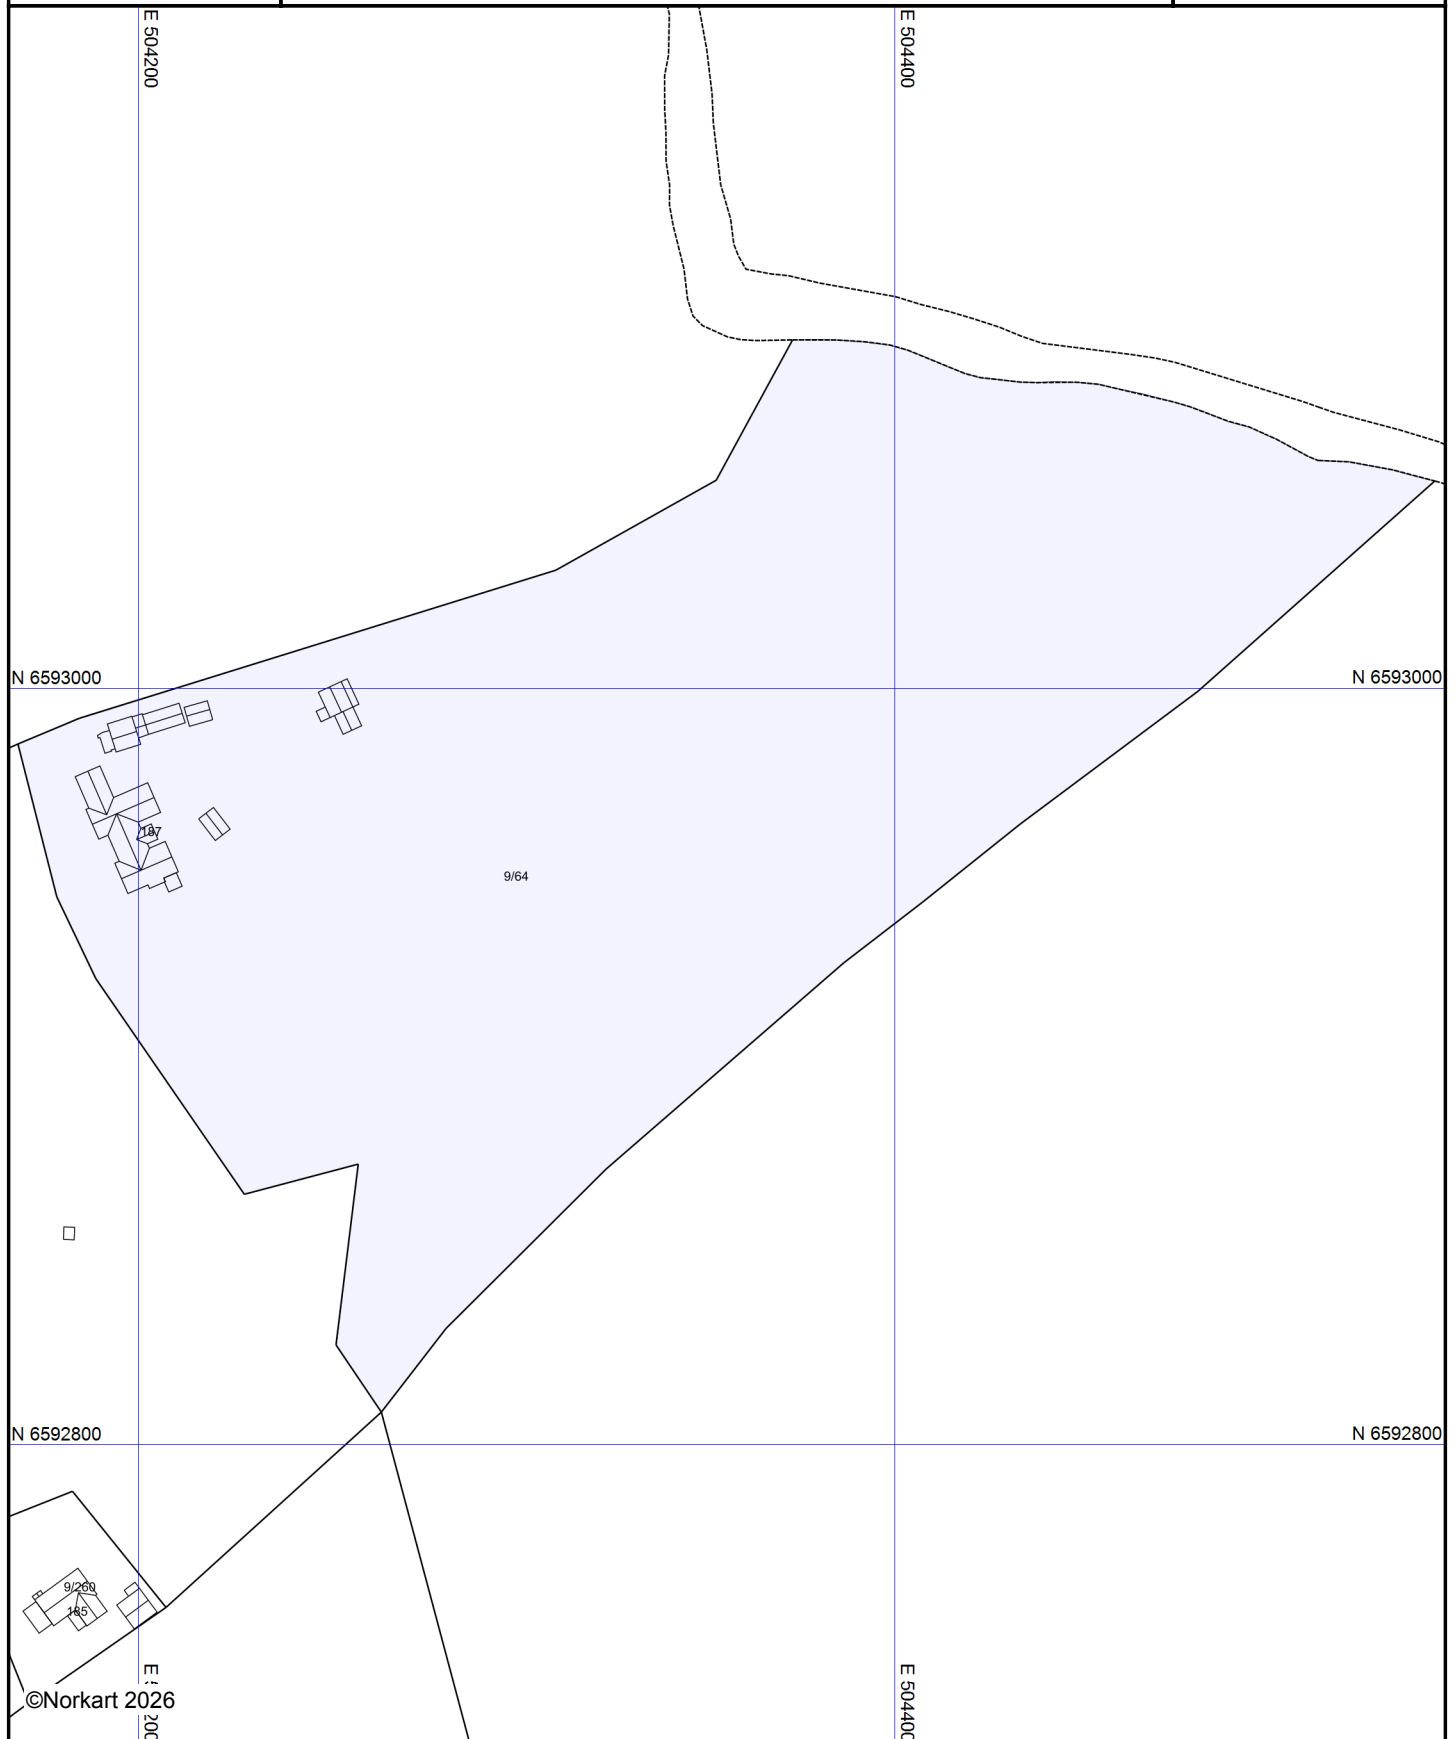

Kartet er produsert fra kommunens beste digitale kartbaser for området og inneholder viktige opplysninger om eiendommen og området omkring. Presentasjonen av informasjon er i samsvar med nasjonal standard. Kartet kan inneholde feil, mangler eller avvik i forhold til kravene i oppgitt standard. Kartet kan ikke benyttes til andre formål enn det formålet det er utlevert til uten samtykke fra kommunen jf. lov om åndsverk.

Tegnforklaring