



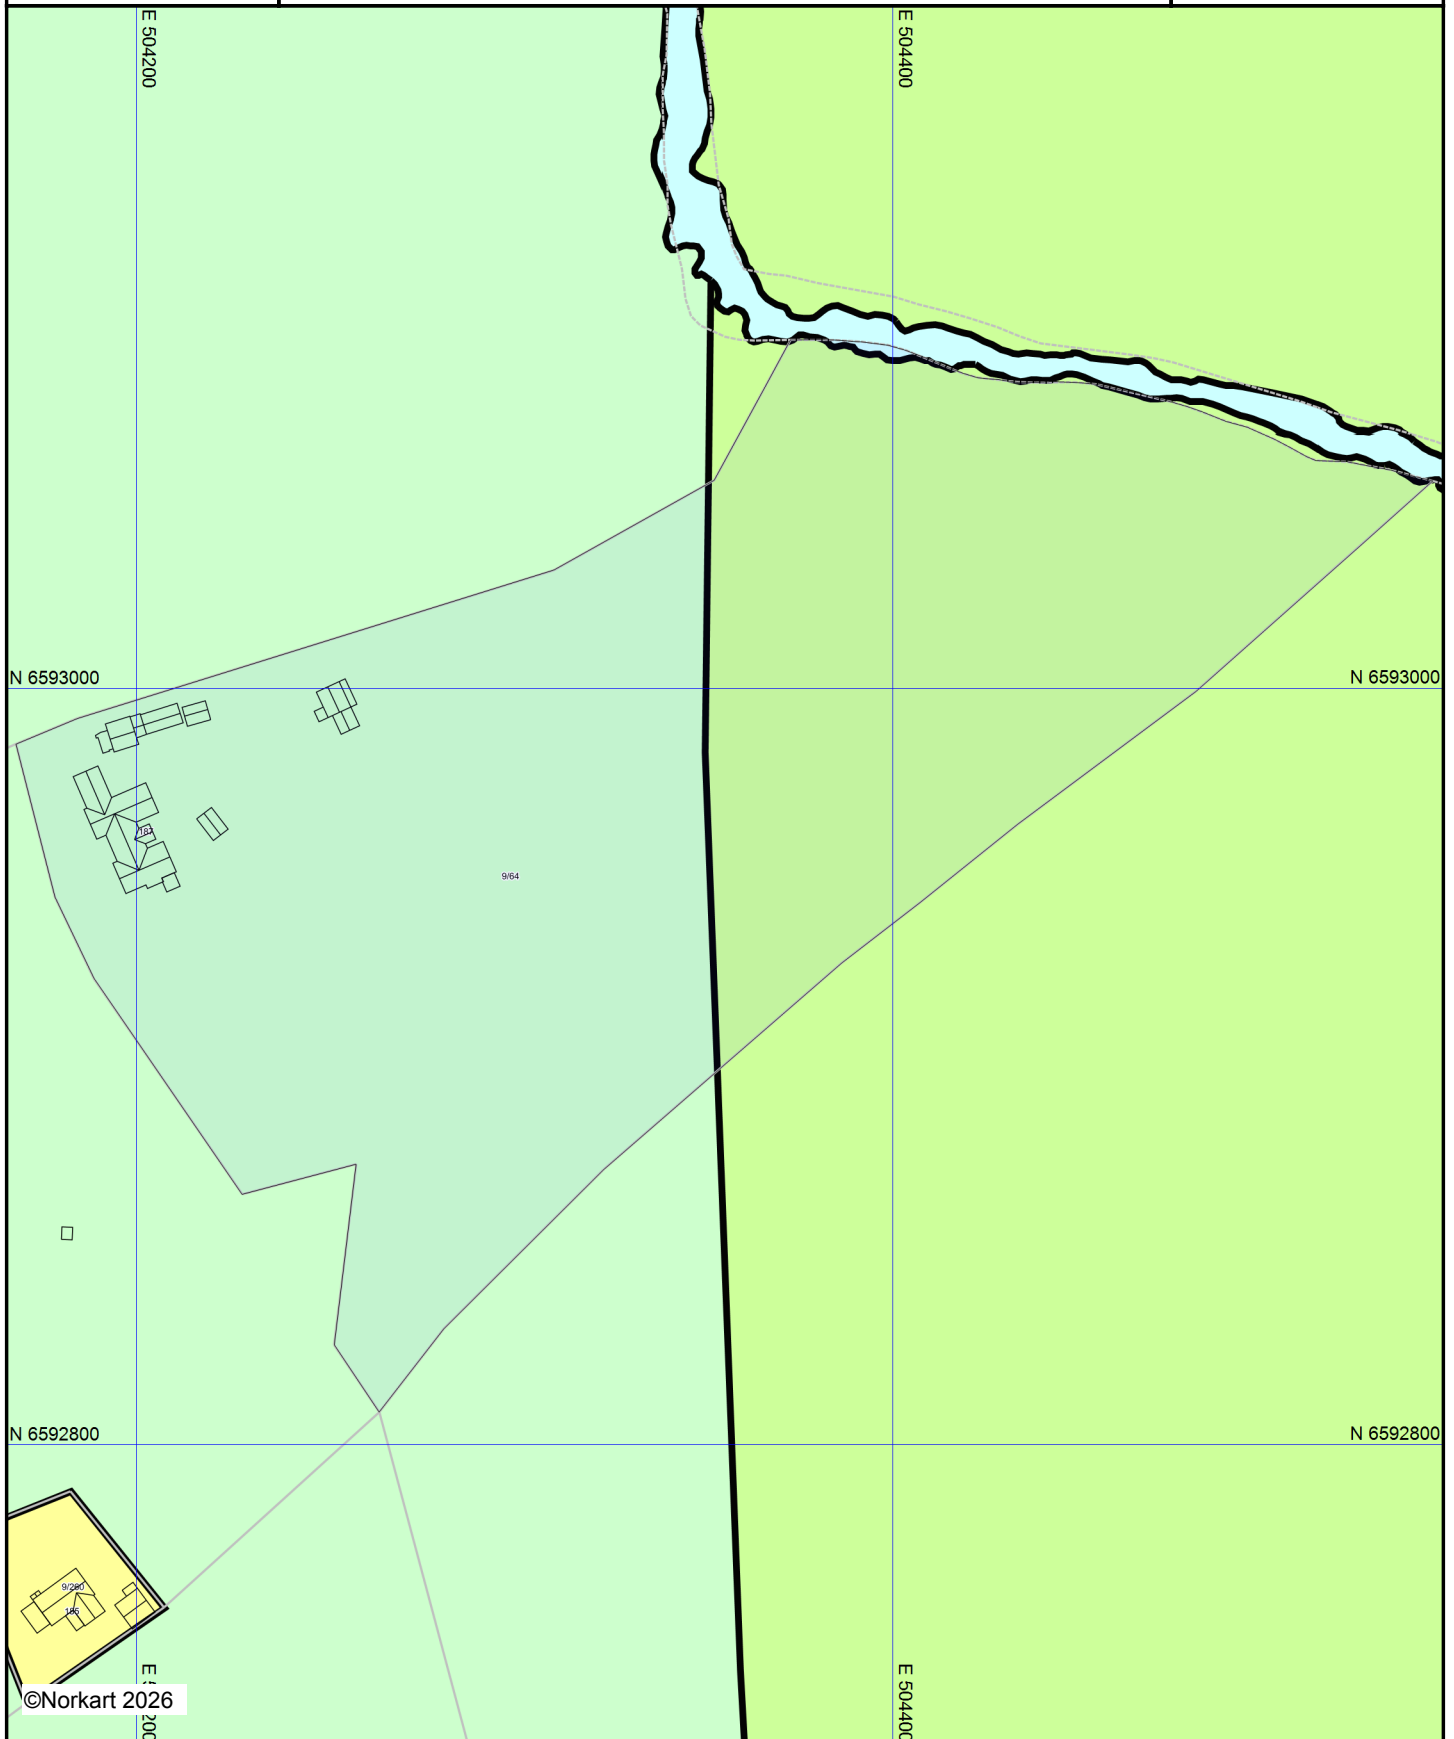
Kommuneplankart



Eiendom: 9/64
Adresse: Skjelbreidvegen 187
Utskriftsdato: 12.02.2026
Målestokk: 1:2000

UTM-32

 

 
 

Midt-Telemark kommune





Kartet er produsert fra kommunens beste digitale kartbaser for området og inneholder viktige opplysninger om eiendommen og området omkring. Presentasjonen av informasjon er i samsvar med nasjonal standard. Kartet kan inneholde feil, mangler eller avvik i forhold til kravene i oppgitt standard. Kartet kan ikke benyttes til andre formål enn det formålet det er utlevert til uten samtykke fra kommunen jf. lov om åndsverk.

Tegnforklaring

Kommuneplan/Kommunedelplan PBL 2008

-  Boligbebyggelse - nåværende
-  Veg - nåværende
-  LNFR-areal - nåværende
-  LNFR-areal ,Spredt bolig-, fritids- og næringsbebyggelse -
-  Bruk og vern av sjø og vassdrag med tilhørende strandsone

Felles for kommuneplan PBL 1985 og 2008

-  Planområde
-  Grense for arealformål