


Kjerkvegen 5

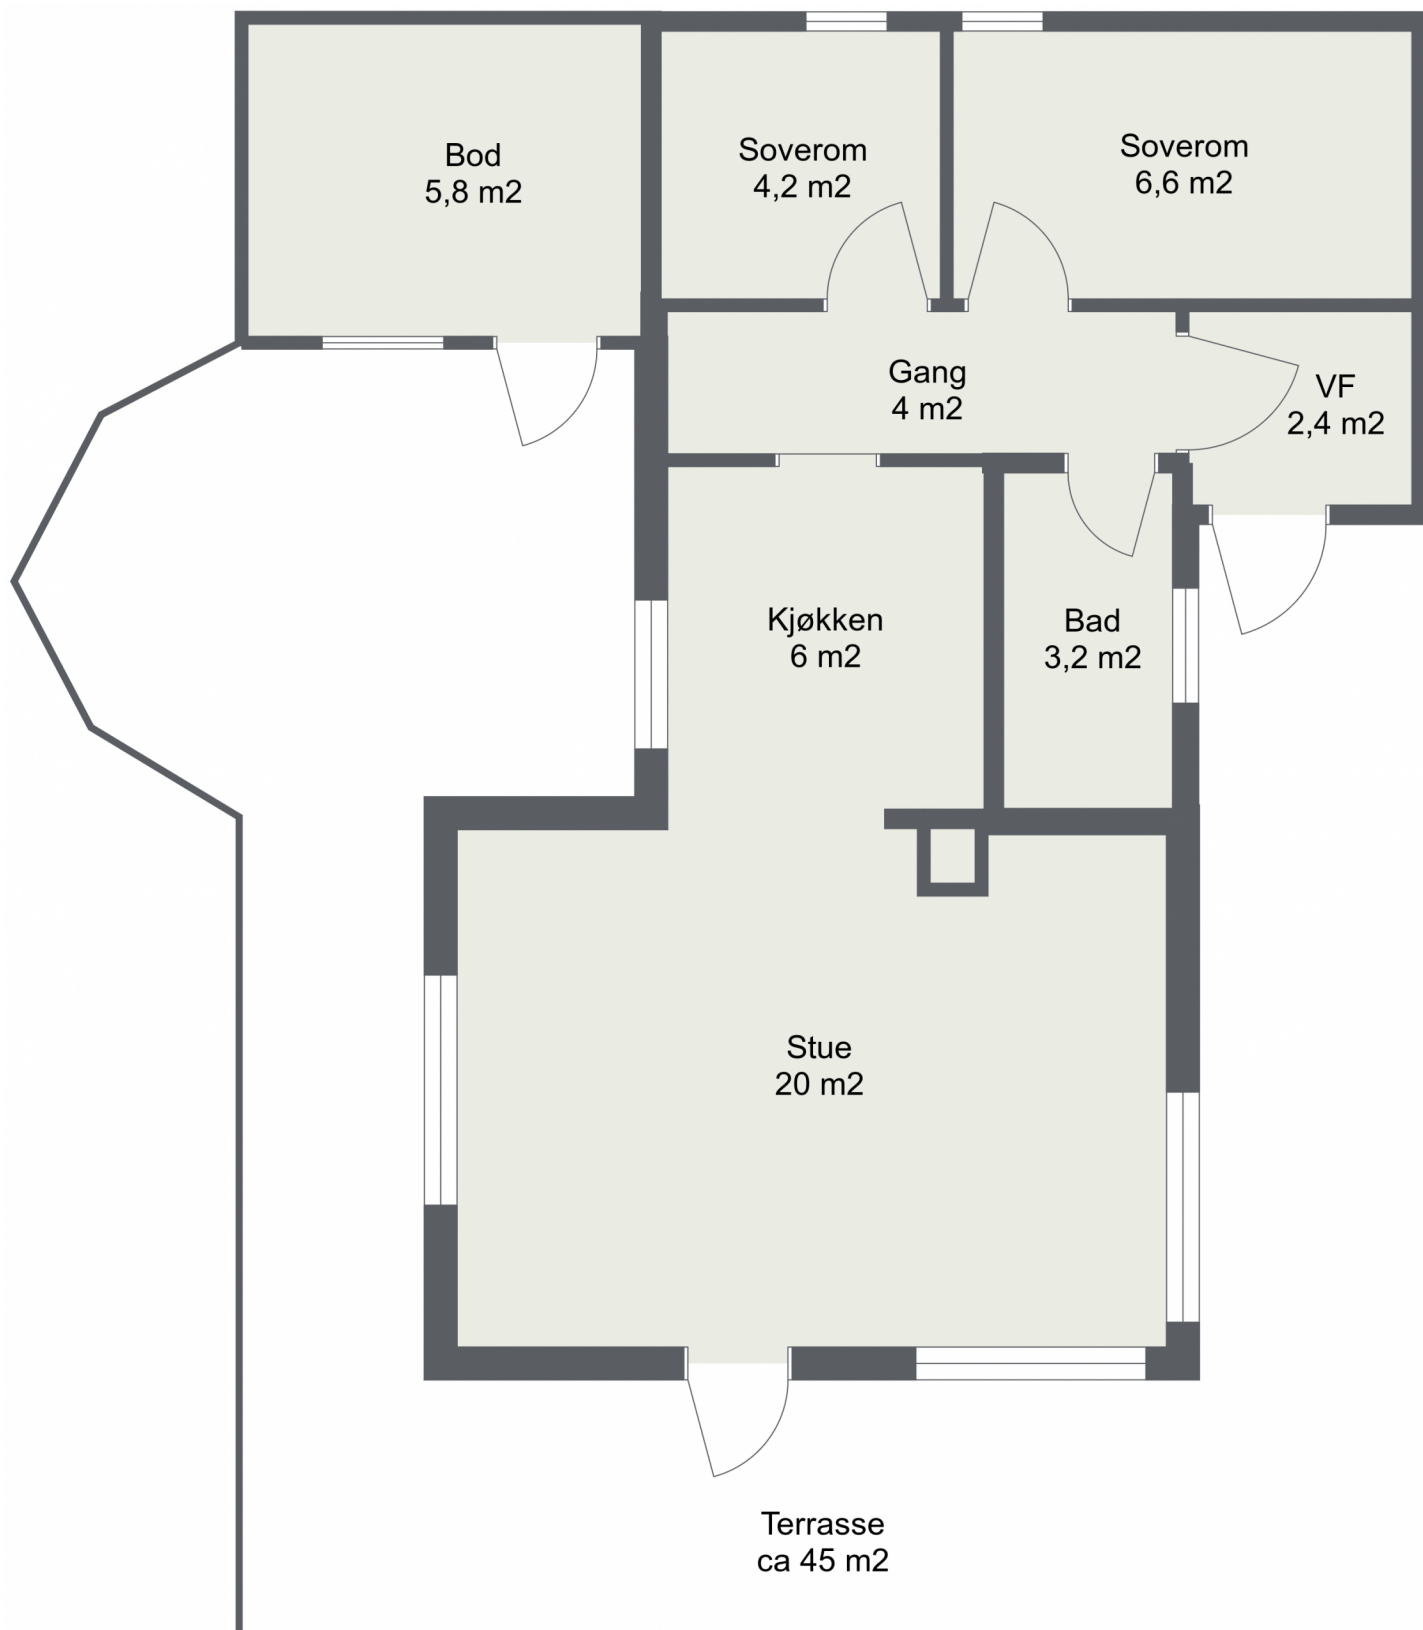

Dette er en enkel skisse utarbeidet for å vise arealdisponeringen i boligen. Skissen er ikke i målestokk. Arealmaal per rom er ca. nettoareal og må ikke forveksles med leilighetens totale areal.