


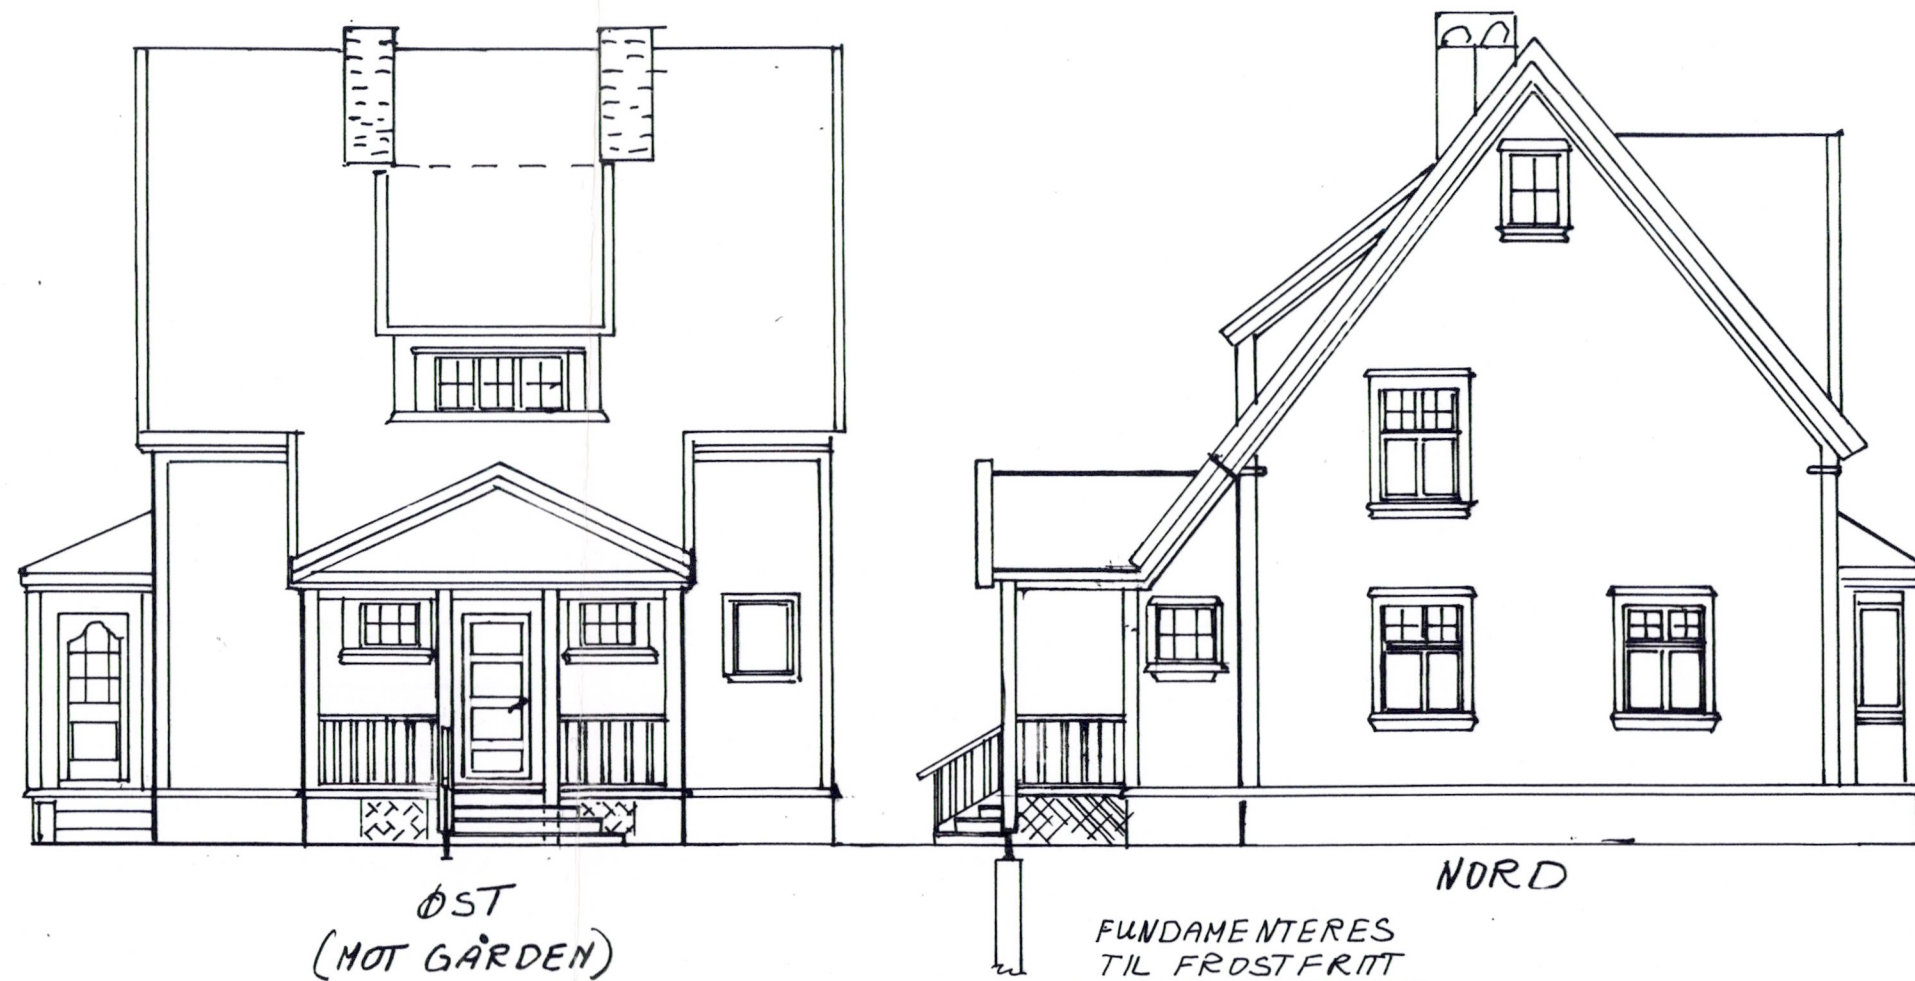

OVERBYGG FOR INNGANGSPARTI

Bygningssjefen i Sarpsborg
godkjent 18/5 1992 sak nr. 56/92

STORGATEN 4 - Gnr. 1. Bnr. 1105

GUNNAR OG SIGRID BORLING
STORGATEN 4
1700 SARPSBORG

20.08.91
G.B
1:100