




Reguleringsplankart

Eiendom: 1/996
Adresse: Hans Nielsen Hauges gate 29
Utskriftsdato: 13.02.2026
Målestokk: 1:1000



UTM-32

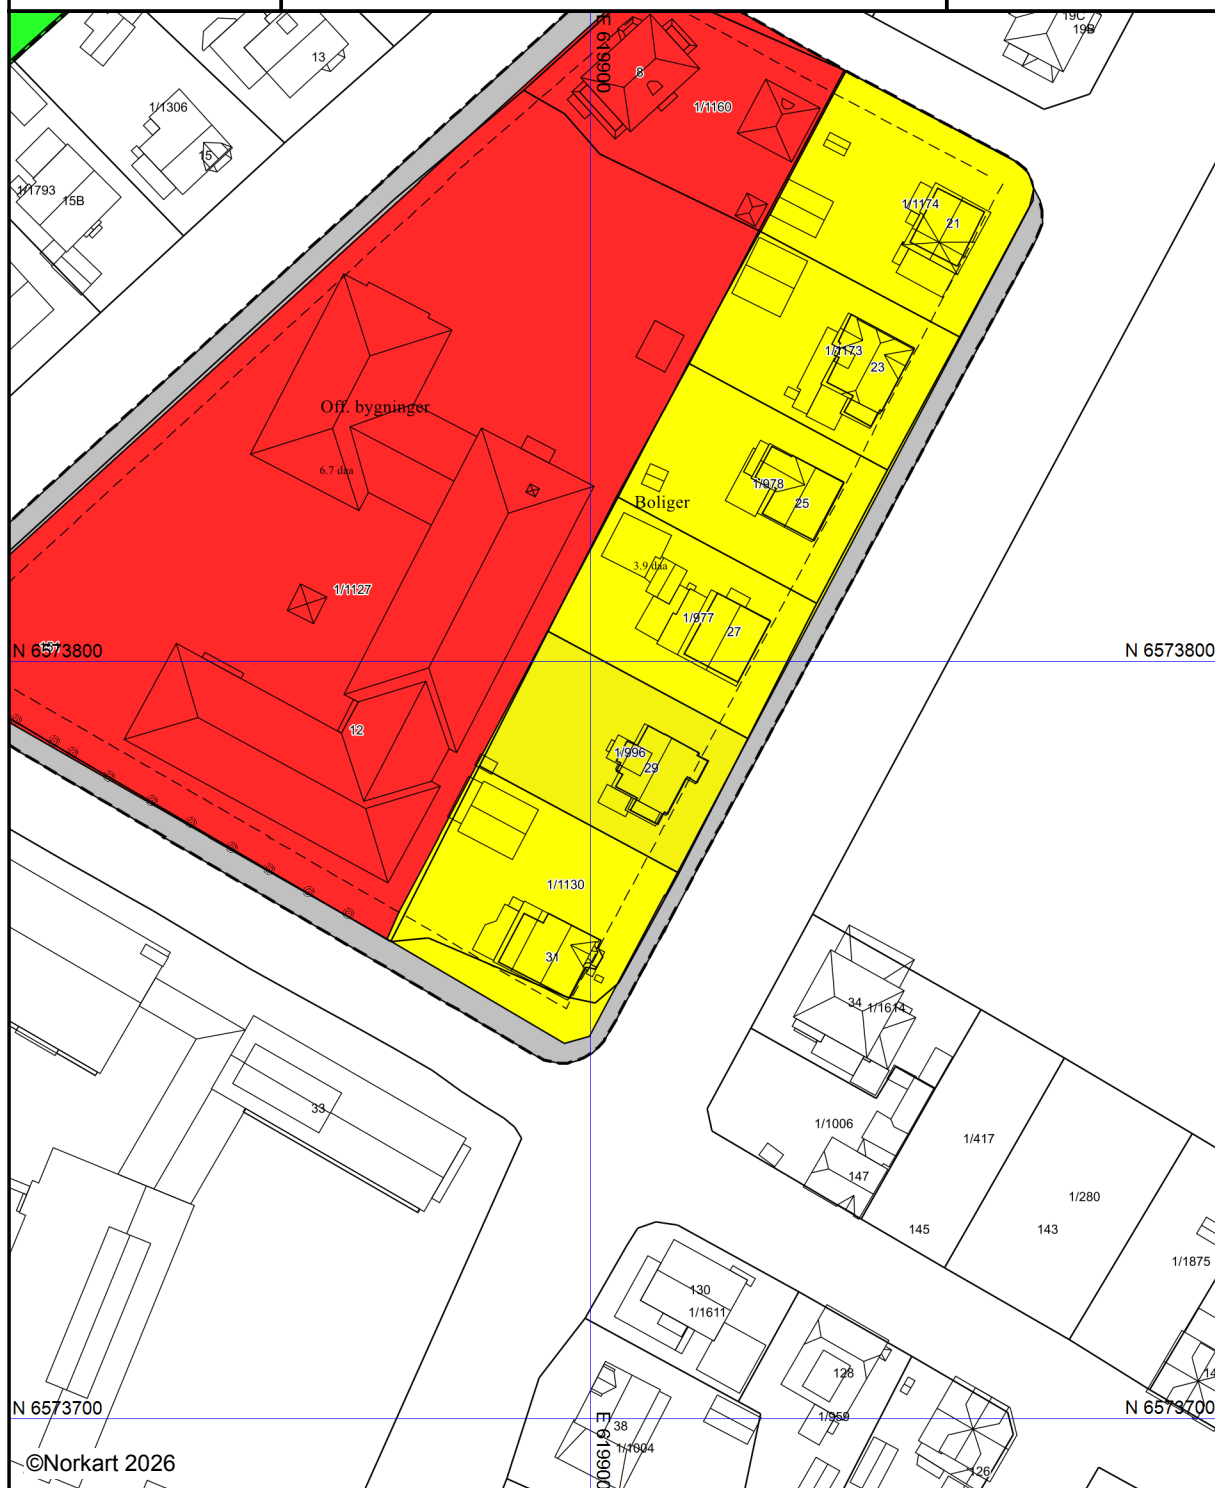

Kartet er produsert fra kommunens beste digitale kartbaser for området og inneholder viktige opplysninger om eiendommen og området omkring. Presentasjonen av informasjon er i samsvar med nasjonal standard. Kartet kan inneholde feil, mangler eller avvik i forhold til kravene i oppgitt standard. Kartet kan ikke benyttes til andre formål enn det formålet det er utlevert til uten samtykke fra kommunen jf. lov om åndsverk. Det kan forekomme områder med reguleringsplaner som ikke er digitalisert. Dersom det ikke er treff på en reguleringsplan og/eller bebyggelsesplan, sjekk likevel planregisteret for området.

Tegnforklaring

Reguleringsplan-Byggeområder (PBL1985 §

-  Område for boliger med tilhørende anlegg
-  Konsentrert småhusbebyggelse
-  Offentlig institusjon (sykehus, aldershjem, syk

Reguleringsplan-Offentlige trafikkområder (.

-  Kjøreveg
-  Gang-/sykkelveg
-  Gangveg

Reguleringsplan-Friområder (PBL1985 § 25,

-  Friområder

Reguleringsplan-Kombinerte formål (PBL198

-  Bolig/Forretning/Kontor

Reguleringsplan-Bebyggelse og anlegg (PBL

-  Renovasjonsanlegg

Reguleringsplan-Samferdselsanlegg og tekn

-  Fortau
-  Gang/sykkelveg

Reguleringsplan-Felles for PBL 1985 og 200

-  Regulerings- og bebyggelsesplanområde

-  Planens begrensning

-  Formålsgrense

-  Byggegrense

-  Bebyggelse som inngår i planen

-  Eksisterende tre som skal bevares

- Abc Påskrift feltnavn

- Abc Påskrift areal