


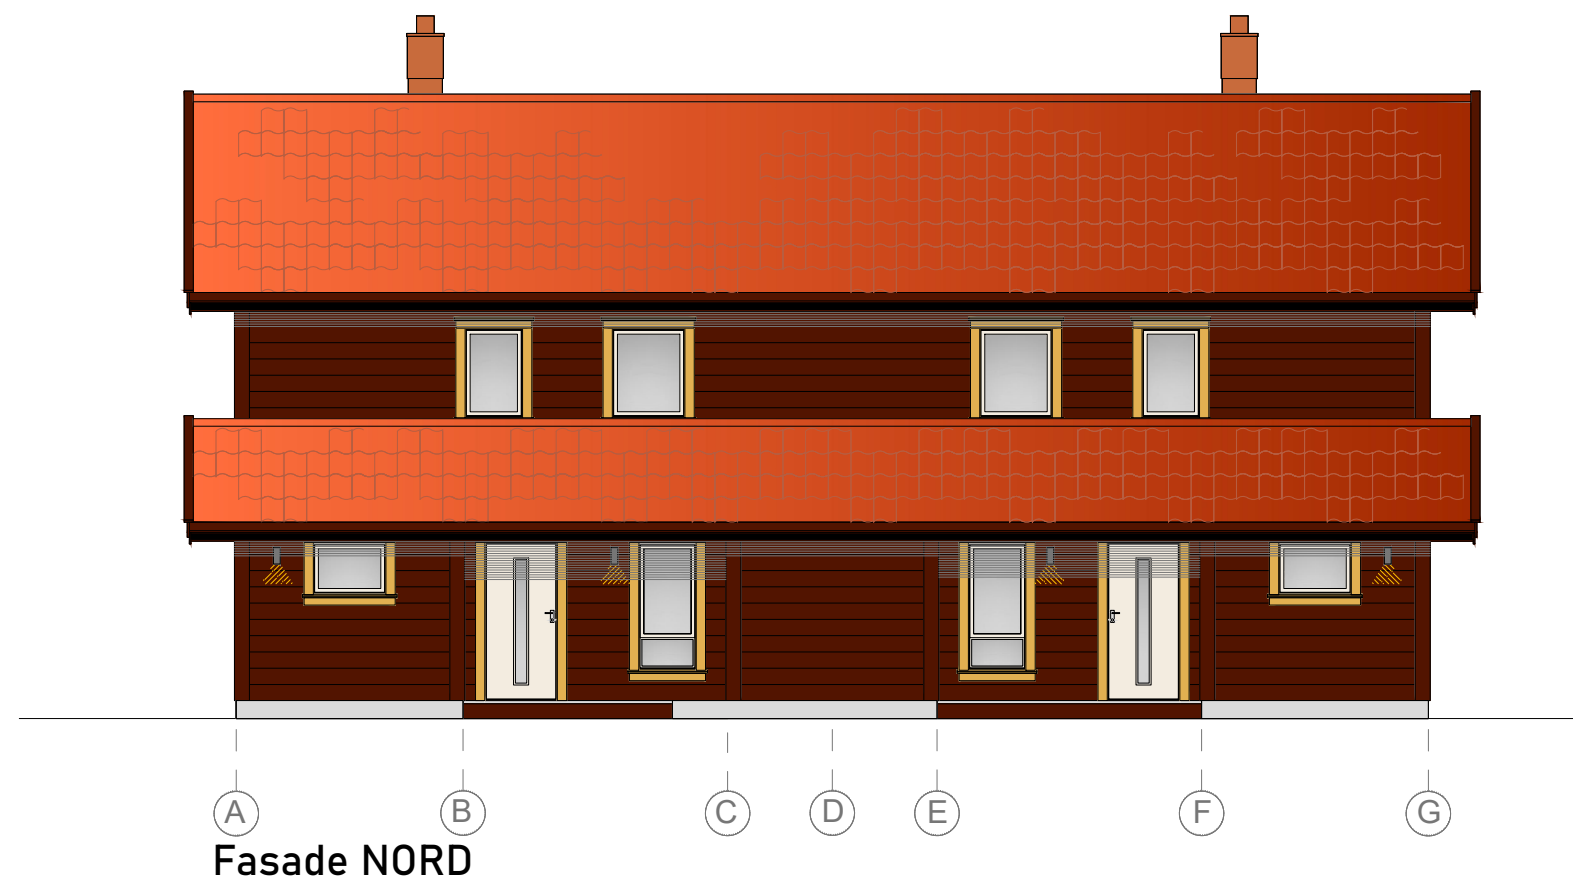

F	06.08.24		C	10.04.24		No.	Dato/Date:	Signatur/Signature.	Teg av / Draw by:	Dato / Date:	Arkstr / Sheetsize:	Tiltakshaver / Client:		Tegnet av: Tegnekontoret <i>G. Hagen</i> 95 721 721 tkghagen@gmail.com
Endring planl bad1/bad2-tilbake til org.pl.løs						Revisjonstekst / Revision text:			G.Hagen	28/04/23		Tore Håndstad		
G	12.09.24		D	23.05.24		A	04.05.23		Modell / Model:		Mål / Scale:	Byggadresse / Buildingsite:		
Endring kjøkken			Endring planløsning bad 1 og bad2								1:100	Aarvoll, Gamleveg 61 , Bø		
H			E	06.06.24		B	03.11.23		Tegning / Drawing:		Serie / Serie:	Prosjekt nr: Gnr/Bnr Kommune / Gnr/Bnr-County:		
			Endring str. vindu stue/kjøk						03 FASADER 2			0000 46/6 - Midt Telemark kommune		