
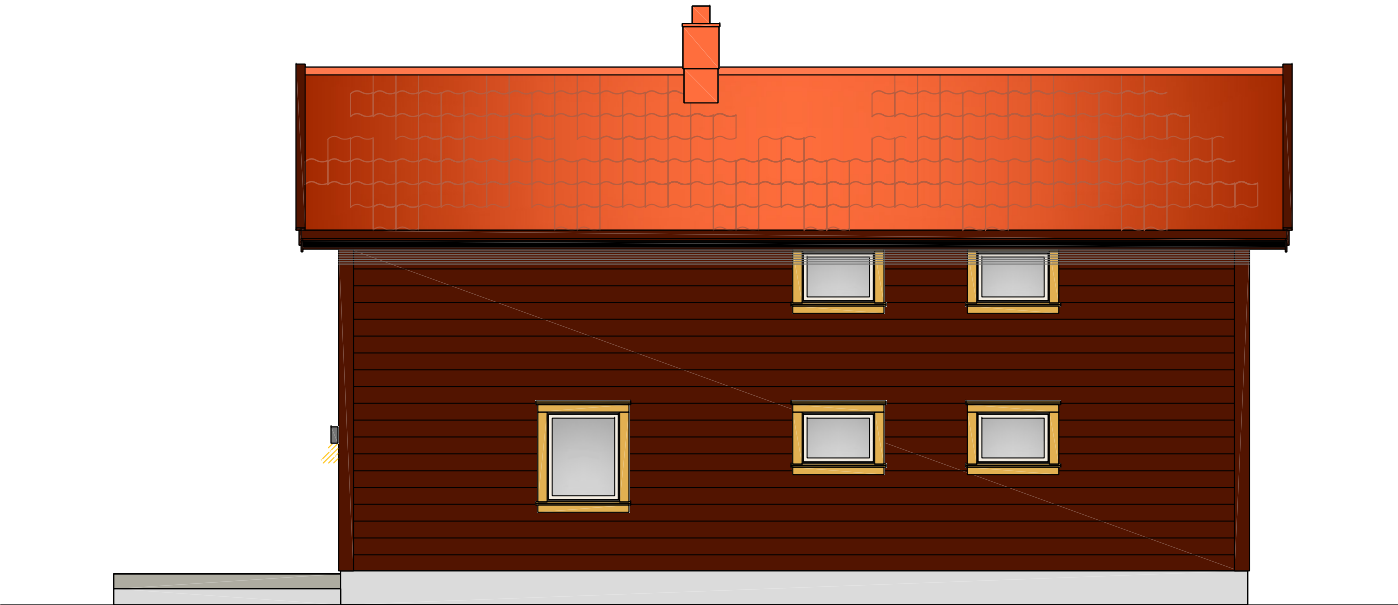
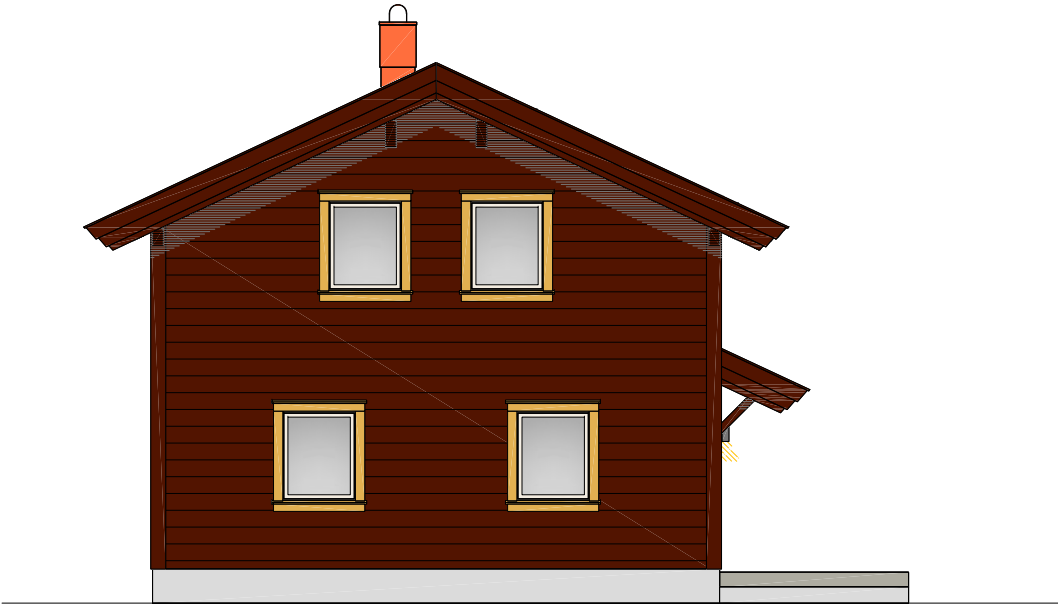


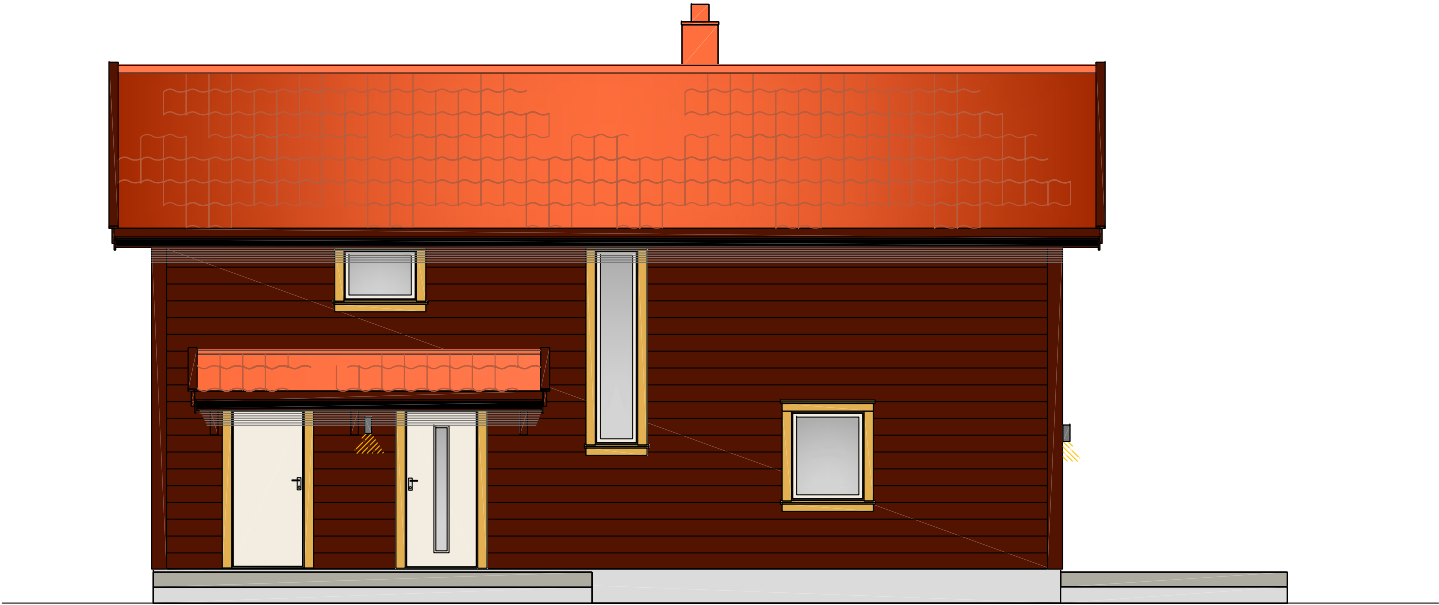

F			C			No.	Dato/Date:	Signatur/Signature.	Teg av / Draw by:	Dato / Date:	Arkstr / Sheetsize:	Tiltakshaver / Client:		Tegnet av:	
						Revisjonstekst / Revision text:			G.Hagen	13/04/23		Bolig 3		Tegnekontoret	
G			D			A	03/11/23	gh	Modell / Model:		Mål / Scale:	Byggeadresse / Buildingsite:			
						Kjøkkeninnr.					1:100	Aarvoll, Gamleveg 61 , Bø			
H			E			B			Tegning / Drawing:		Serie / Serie:	Prosjekt nr:		Gnr/Bnr Kommune / Gnr/Bnr-County:	
									03 FASADER 1			0000		46/6 - Midt Telemark kommune	

95 721 721	
tkghagen@gmail.com	