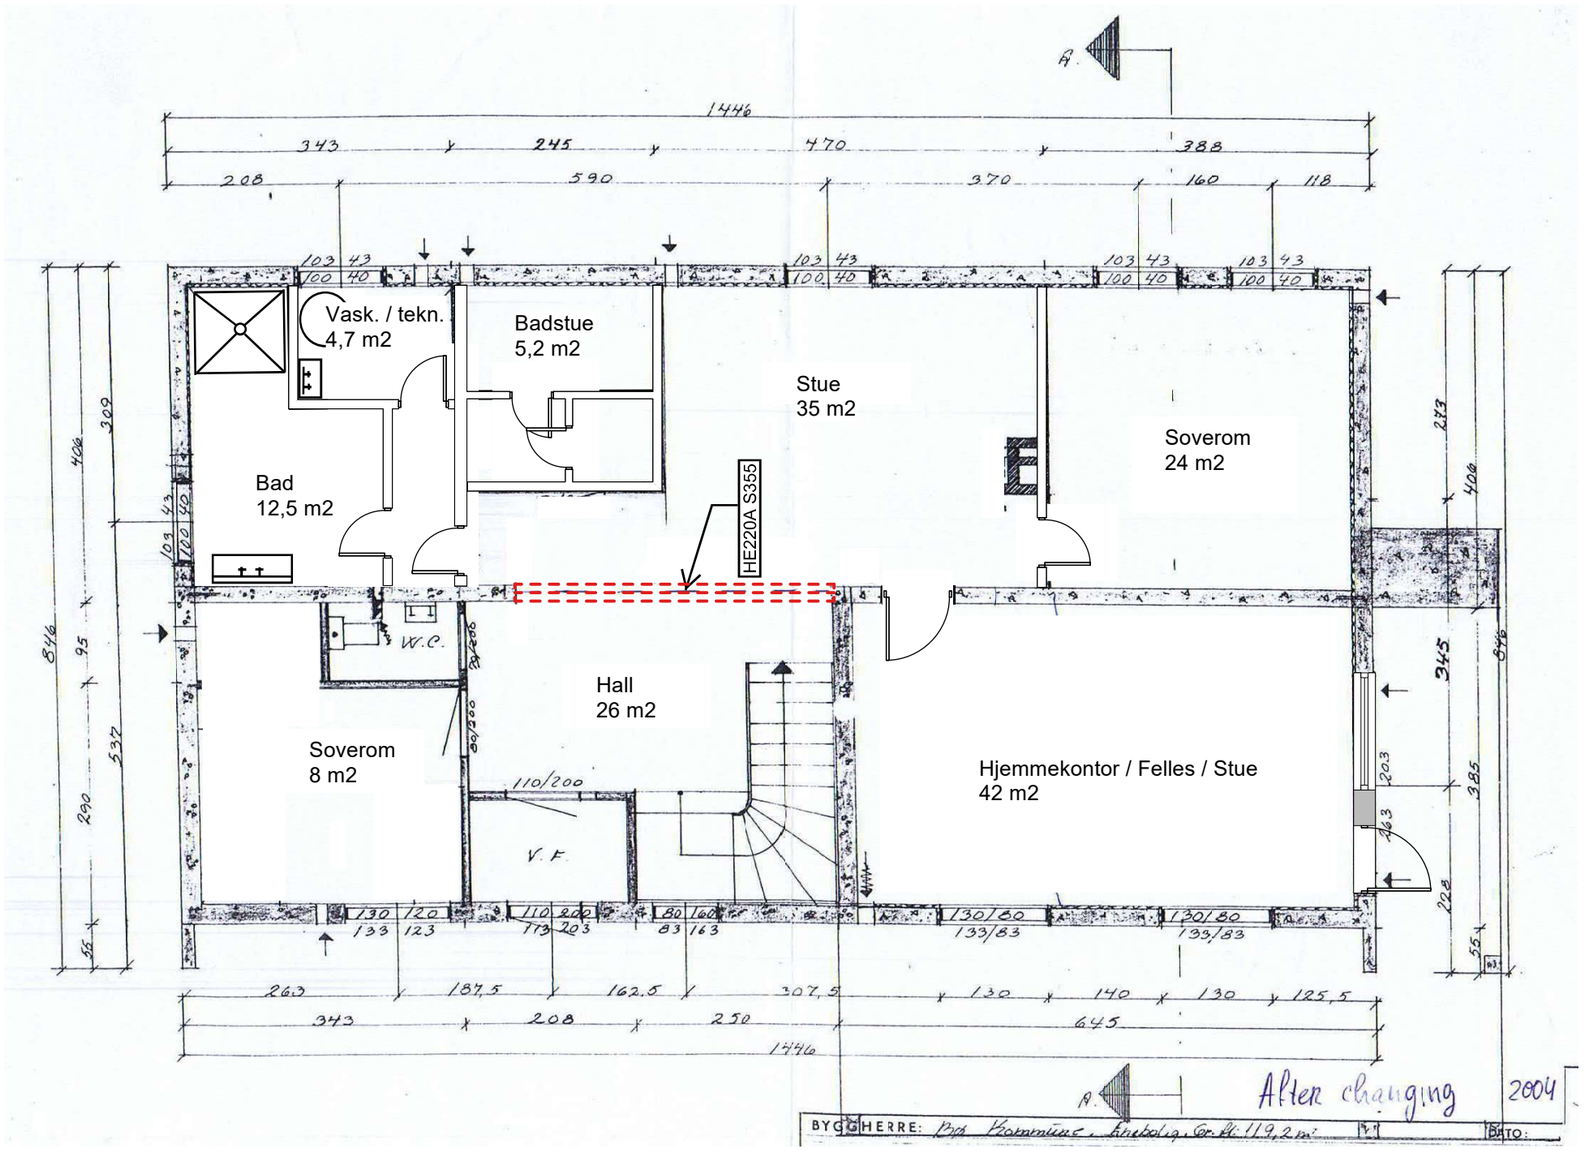

Merk:

N

Lokalisering:

Prosjekt **Kyrkjevegen 10, 3800 Bø o Telemark** Tiltakshaver **Vlad Naiman for MidTechnology AS orgnr 980254364, Anders Larsens vei 14,3117 Tønsberg vlad@midt.no Tlf +47 90778099**	**Endringssøknad, saksnummer 04/606** Tegning **A022** **Plan underetasje revidert**	Revisjon Rev	Nr	Beskrivelse	Dato	Sign	Kontr	Visningsnavn: **Plan underetasje revidert**	Dato opprettet:	Gnr./Bnr./Festenr. **51/330**	Kommune: **Midt-telemark kommune100**	Målestokk:	ANTARK Haukeliveien 77 1415 Oppegård tanya.solberg@gmail.com	Dato: 07.12.2025	Rev:
								Fase: **Endringssøknad, ferdigattest**	Sign. **TS**	Kontroll **NK**	Godkjent av: **TS**	Rev. ID **D**			