


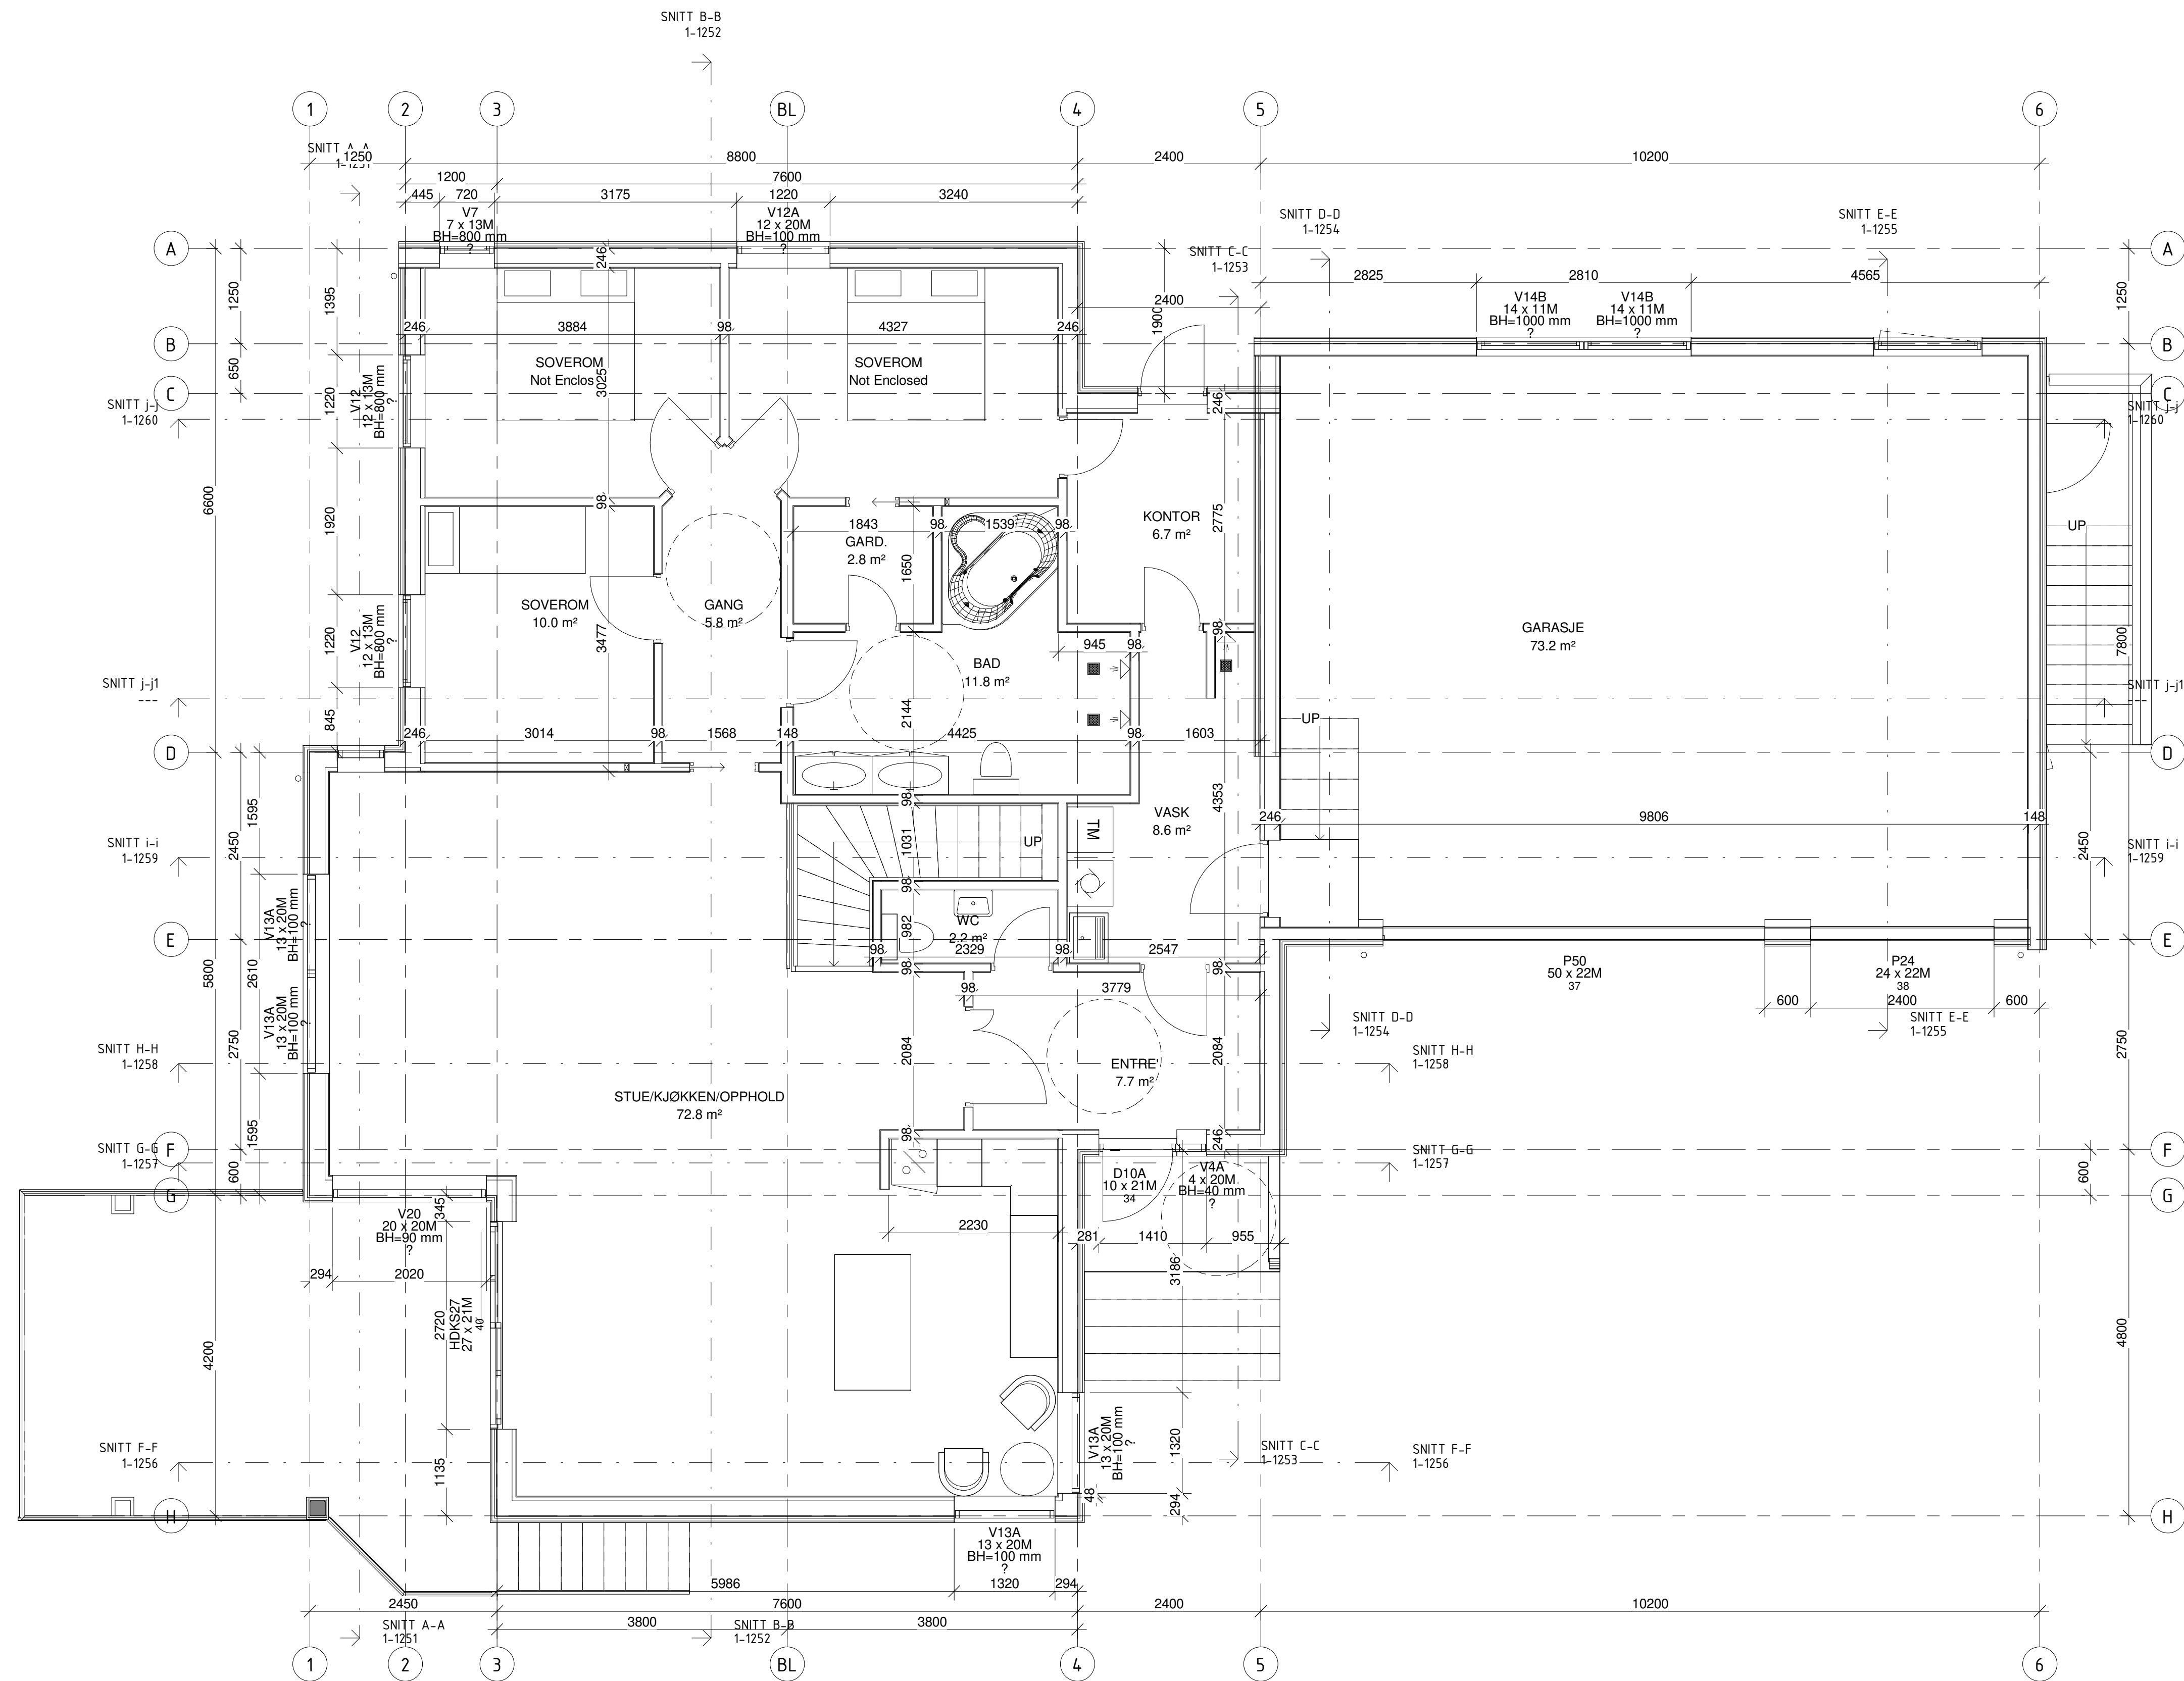

Plan 02
1 : 50

Rev	Dato	Tekst	Tegn.	Kontnr.
1	17.03.26	NY ENEBOLIG		

Målestokk:	Tegningsnr.:	Rev.:
1:50	1-1220	



Oppdragsnavn: KÅRE BJØRNFELD				
Prosjekt: NY ENEBOLIG		Prosjektnr.: 2014-08		
Tegningsstatus: DOK.TEGNING				
Tegningsnavn: PLAN 2.ETG.				
Dato: 17.03.26	Tegnet av: SAA	Kontrollert av: -	Format: A1	Rev. dato:
Målestokk: 1:50	Tegningsnr.: 1-1220	Rev.:		