



Kviteseid kommune

Eiendom: 14/75

Adresse: Vråliosvegen 238

Utskriftsdato: 06.05.2026


Målestokk: 1:1000

-  Eiendomsgr. nøyaktig <math>\leq 10\text{ cm}</math>
-  Eiendomsgr. middels nøyaktig <math>>10\leq 30\text{ cm}</math>
-  Eiendomsgr. mindre nøyaktig <math>>30\leq 200\text{ cm}</math>
-  Eiendomsgr. mindre nøyaktig <math>>200\leq 500\text{ cm}</math>
-  Eiendomsgr. lite nøyaktig <math>\geq 500\text{ cm}</math>
-  Eiendomsgr. uviss nøyaktighet
-  Hjelpelinje veikant
-  Eiendomsgr. omtvistet
-  Hjelpelinje punktfaste
-  Hjelpelinje vannkant
-  Hjelpelinje fiktiv



UTM-32

# Situasjonskart

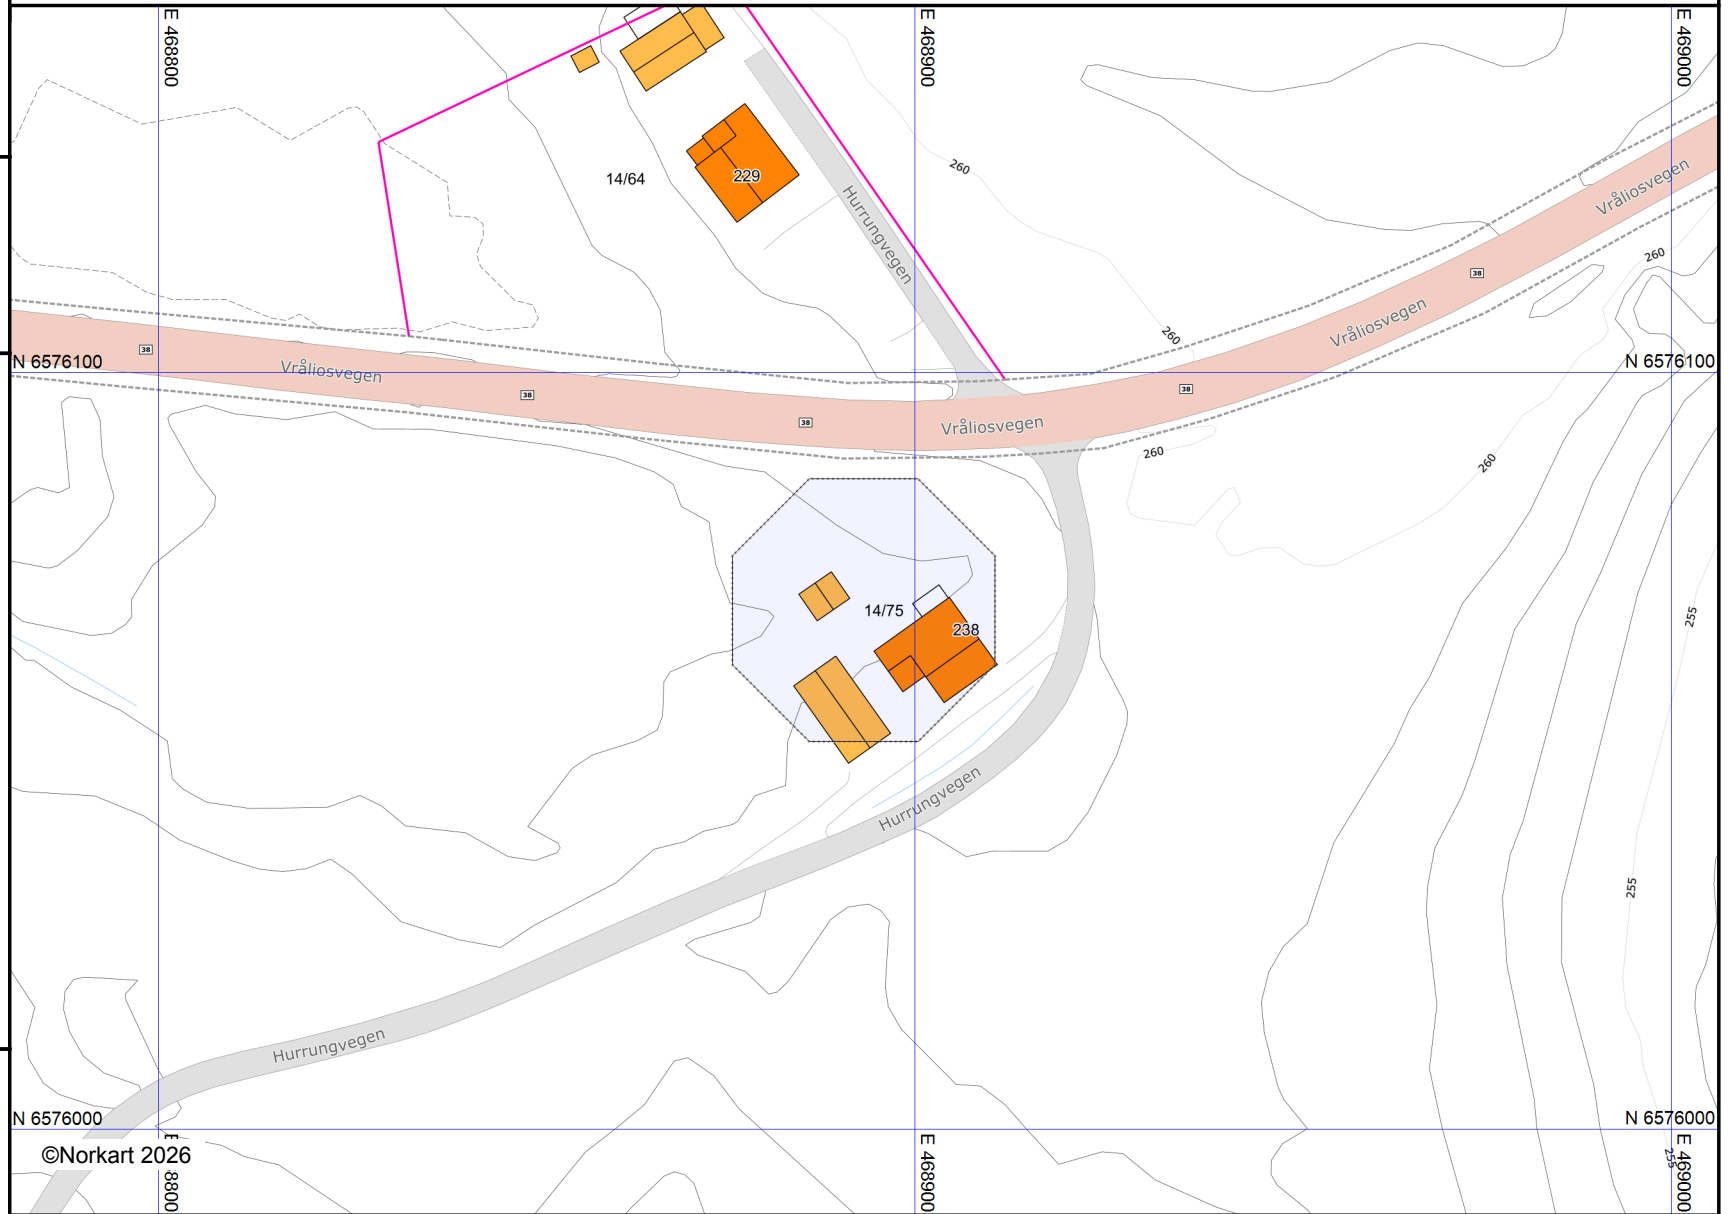

- 1) Det tas forbehold om feil i kartgrunnlaget
- 2) Ved utskrift fra PDF-fil kan målestokken bli unøyaktig